



VOORGEVEL

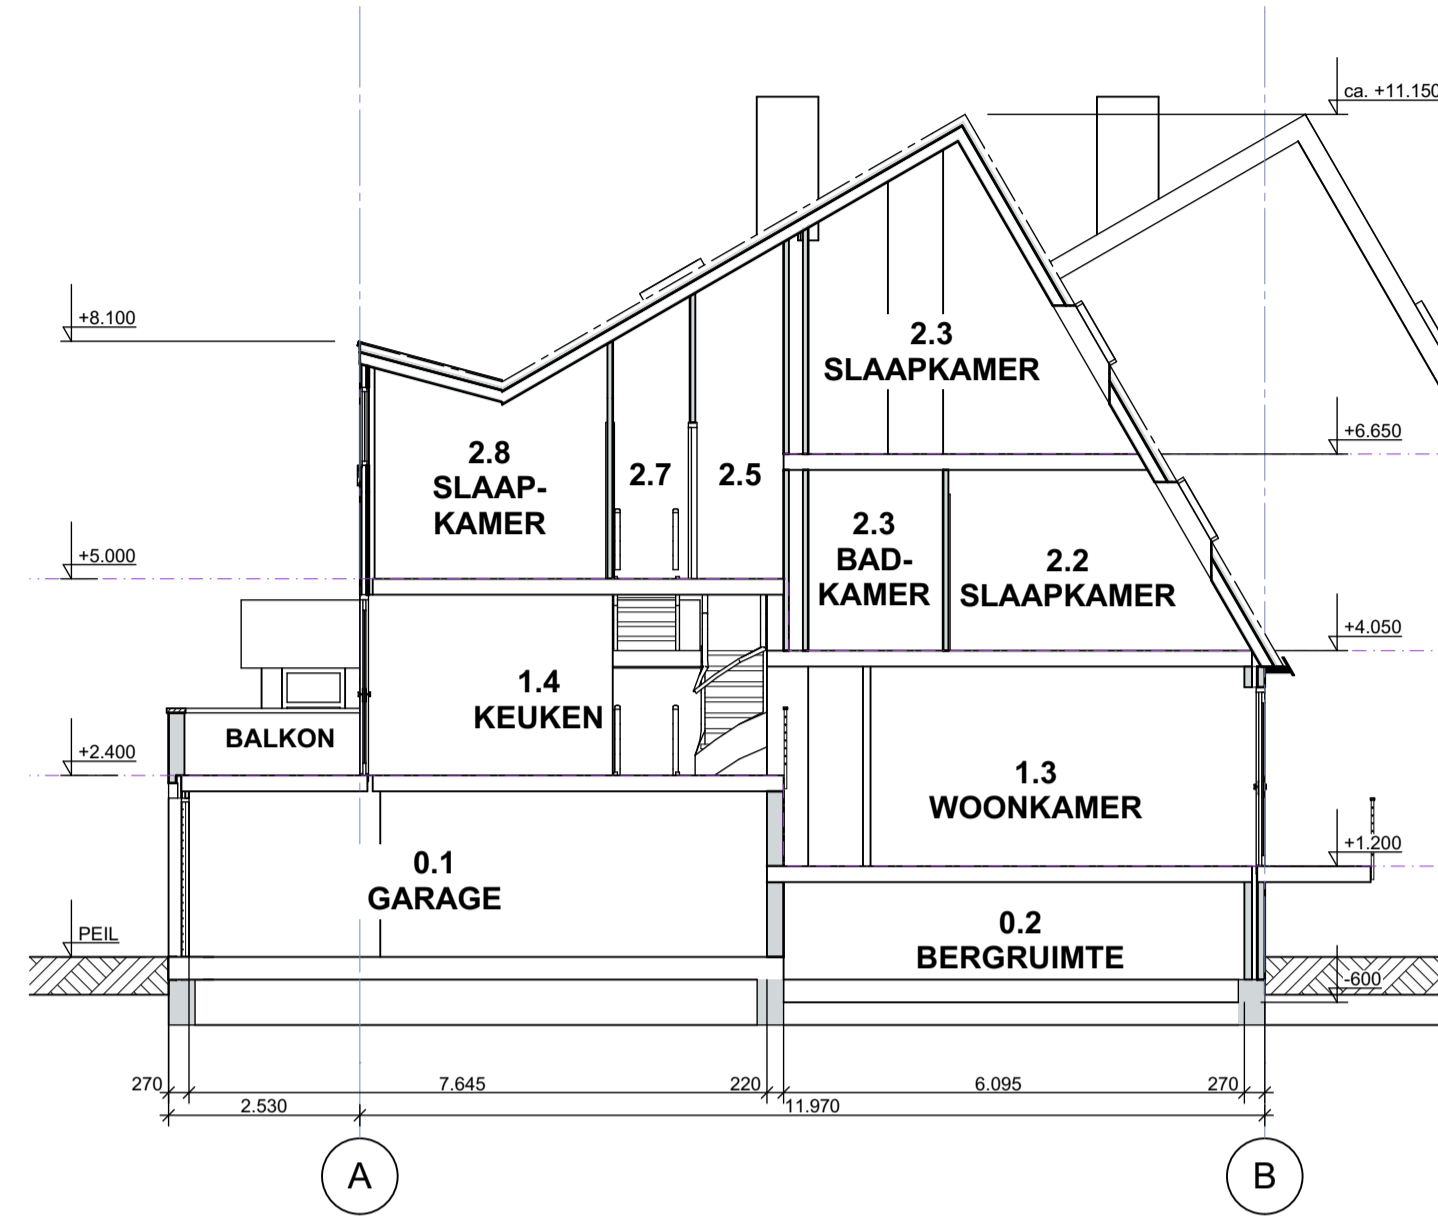


PRINCIPE DOORSNEDE A-A

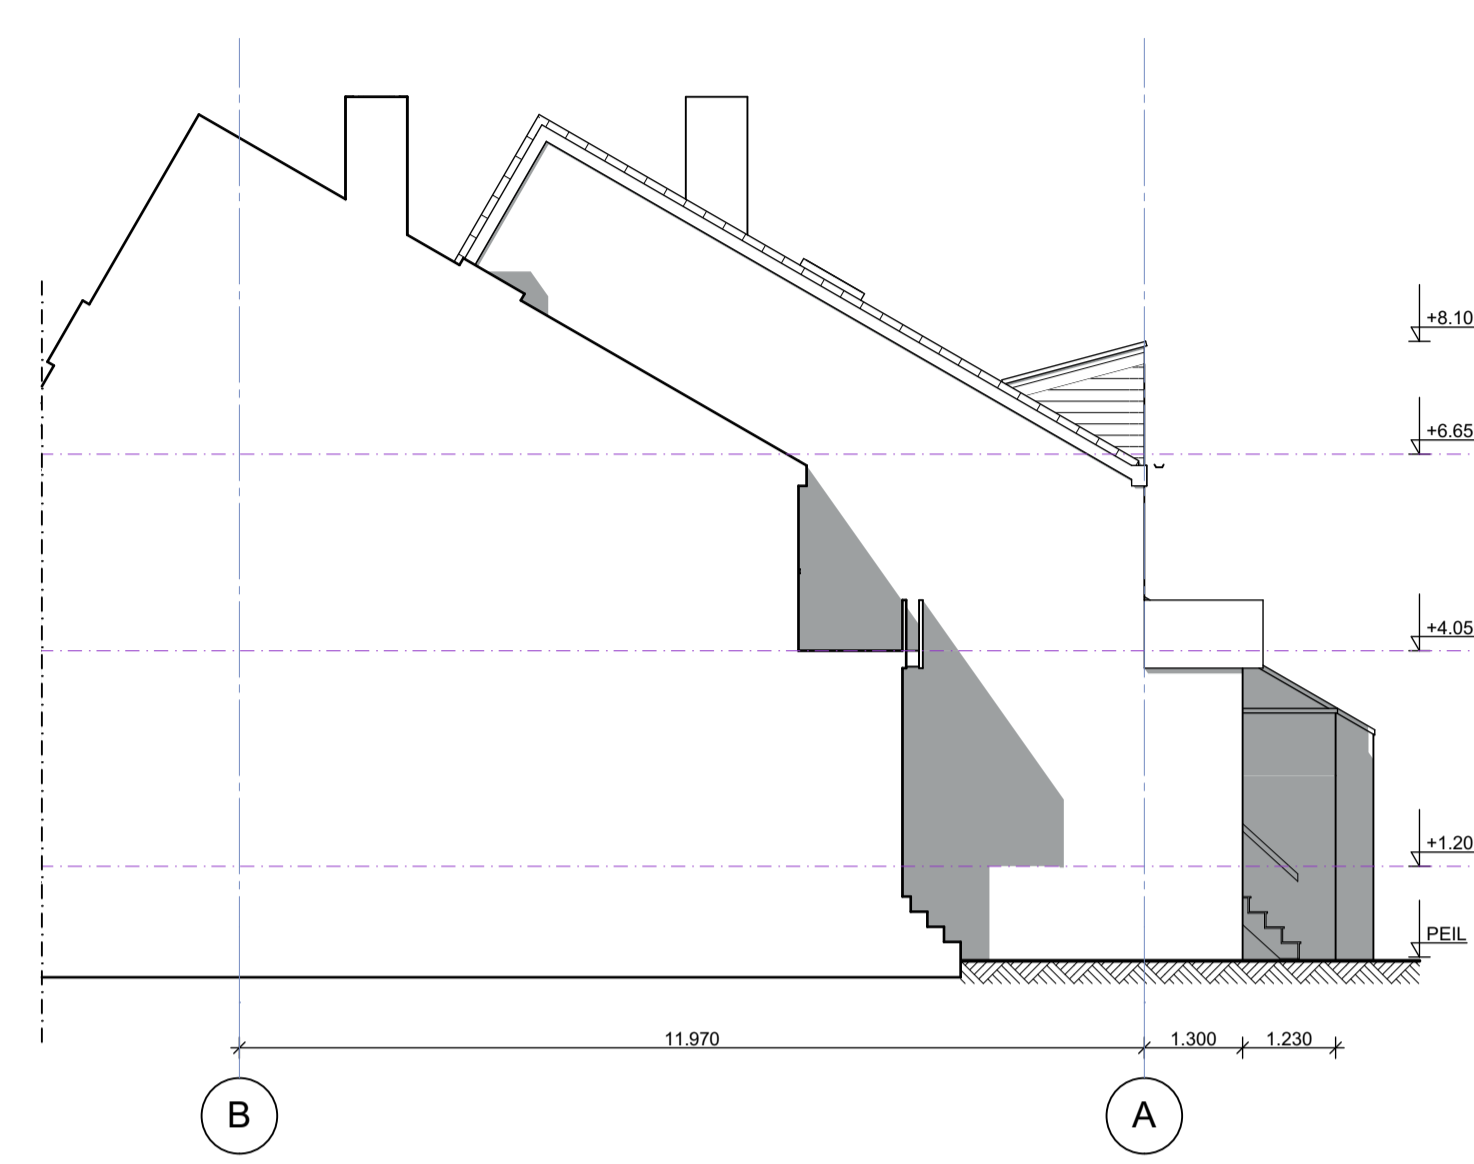


LINKER ZIJGEVEL




IMPRESSIE 1

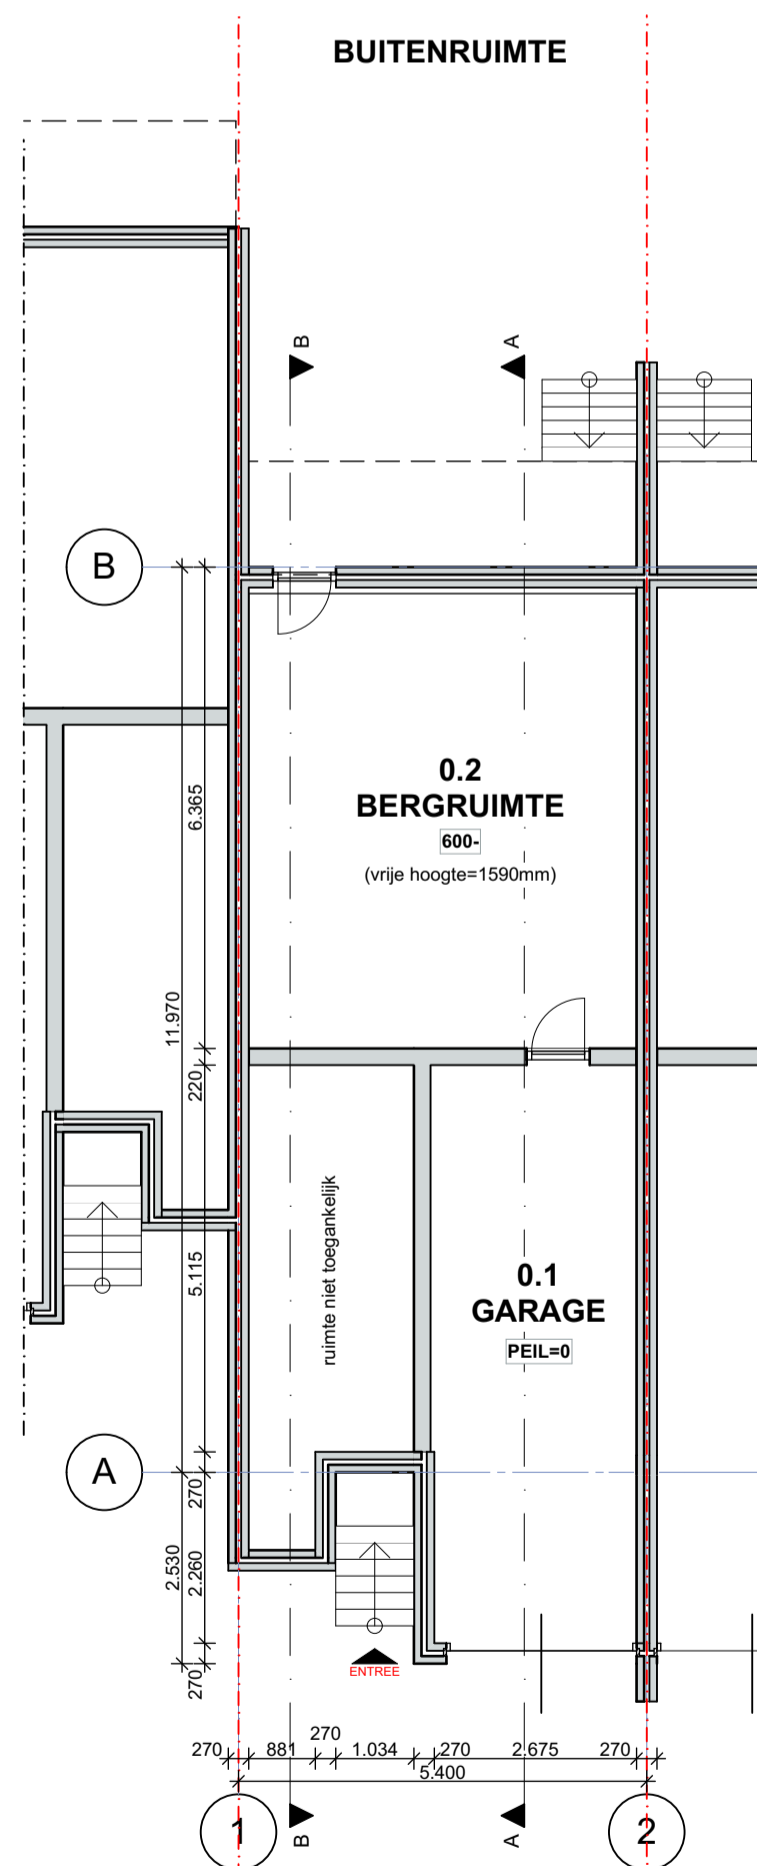


BEGANE GROND

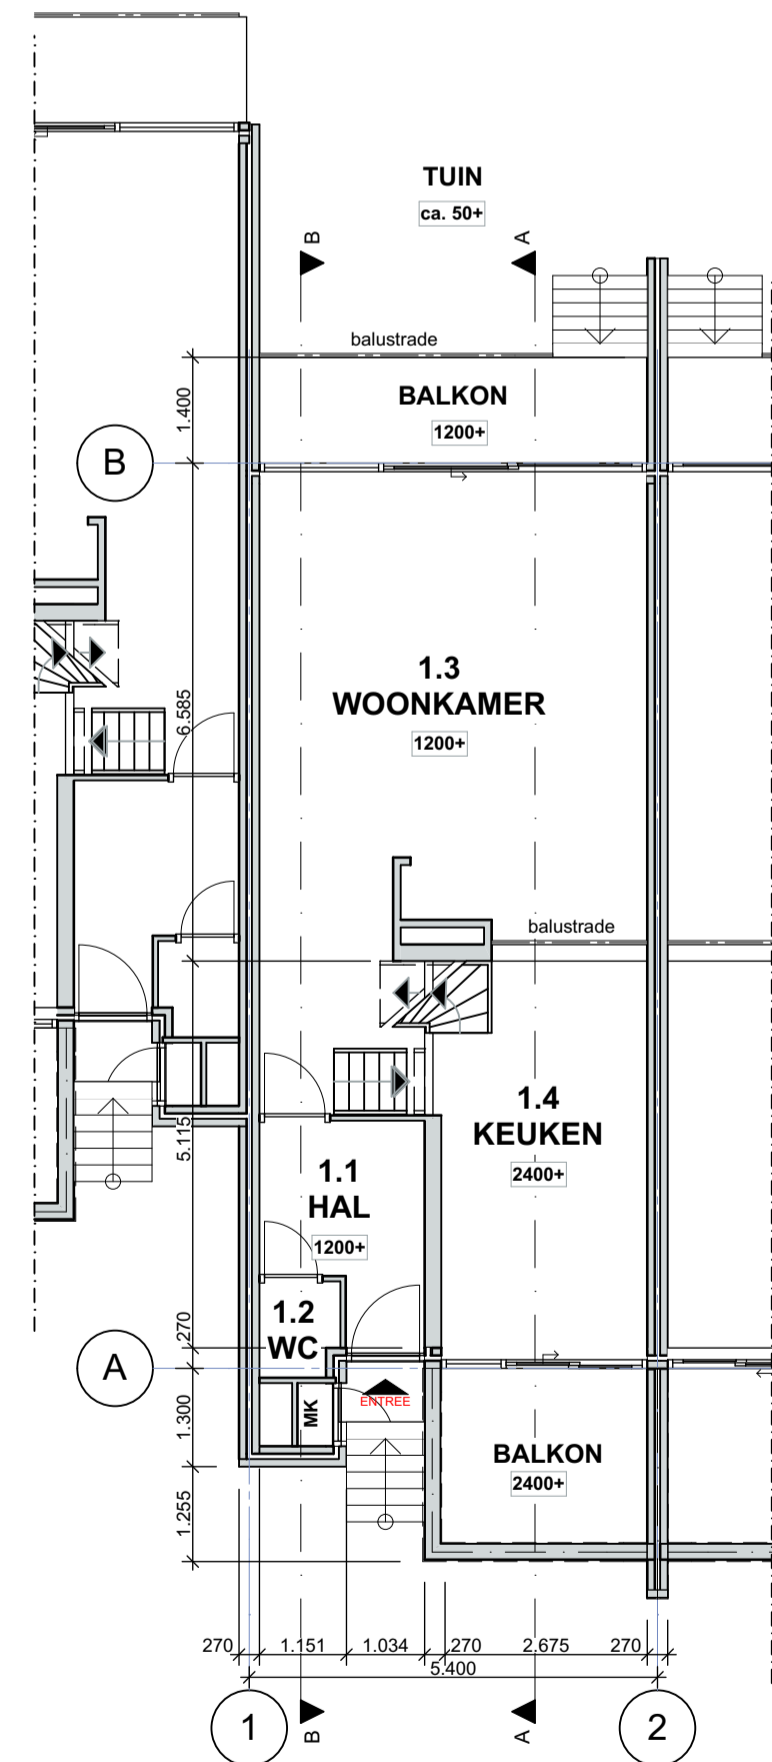

EERSTE VERDIEPING

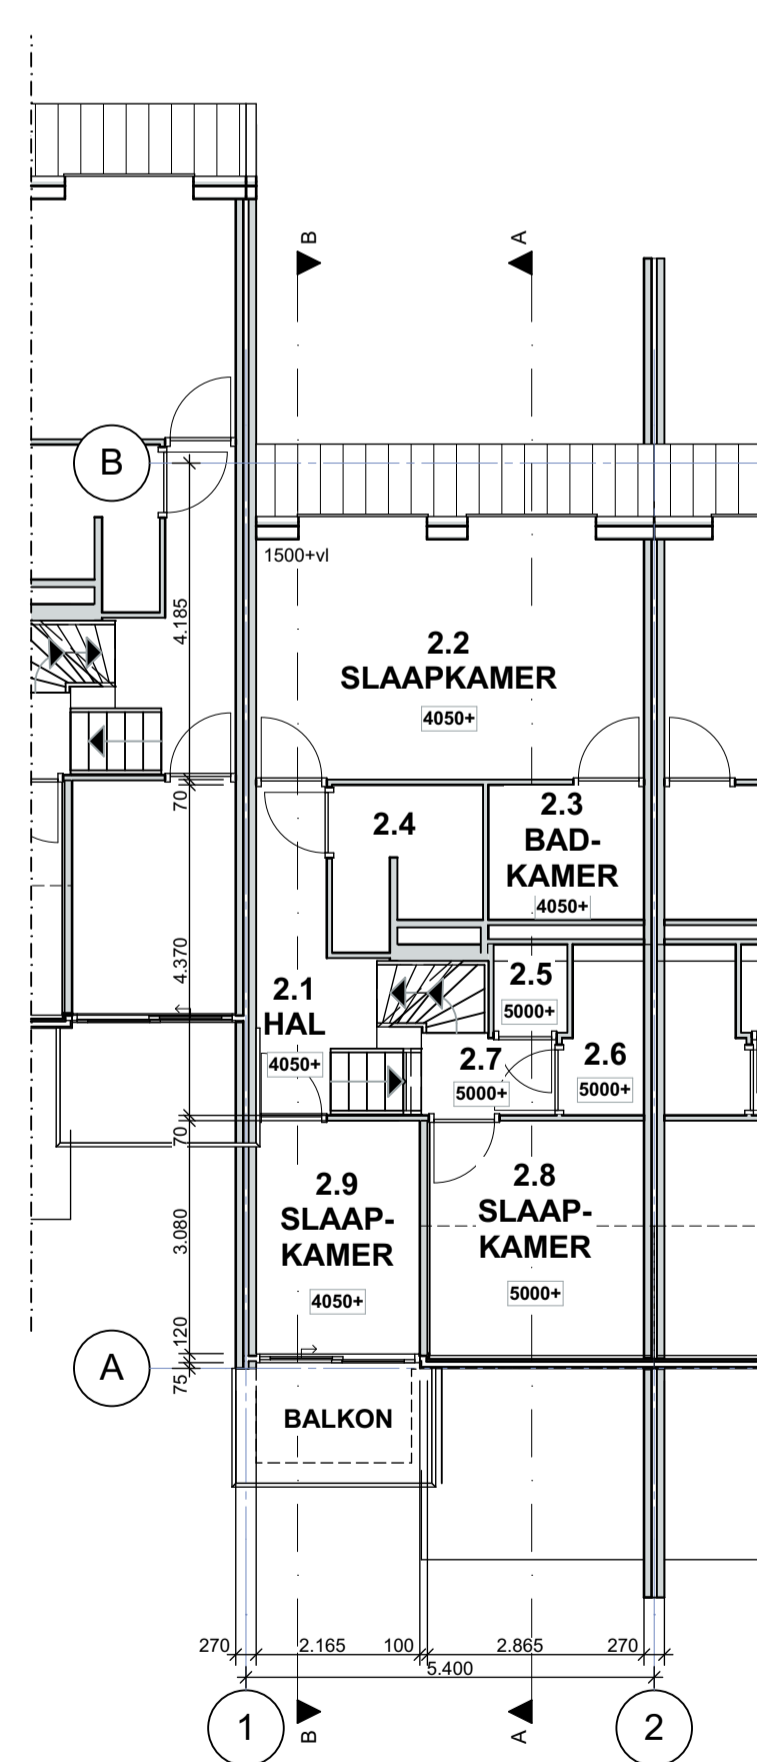


DERDE VERDIEPING

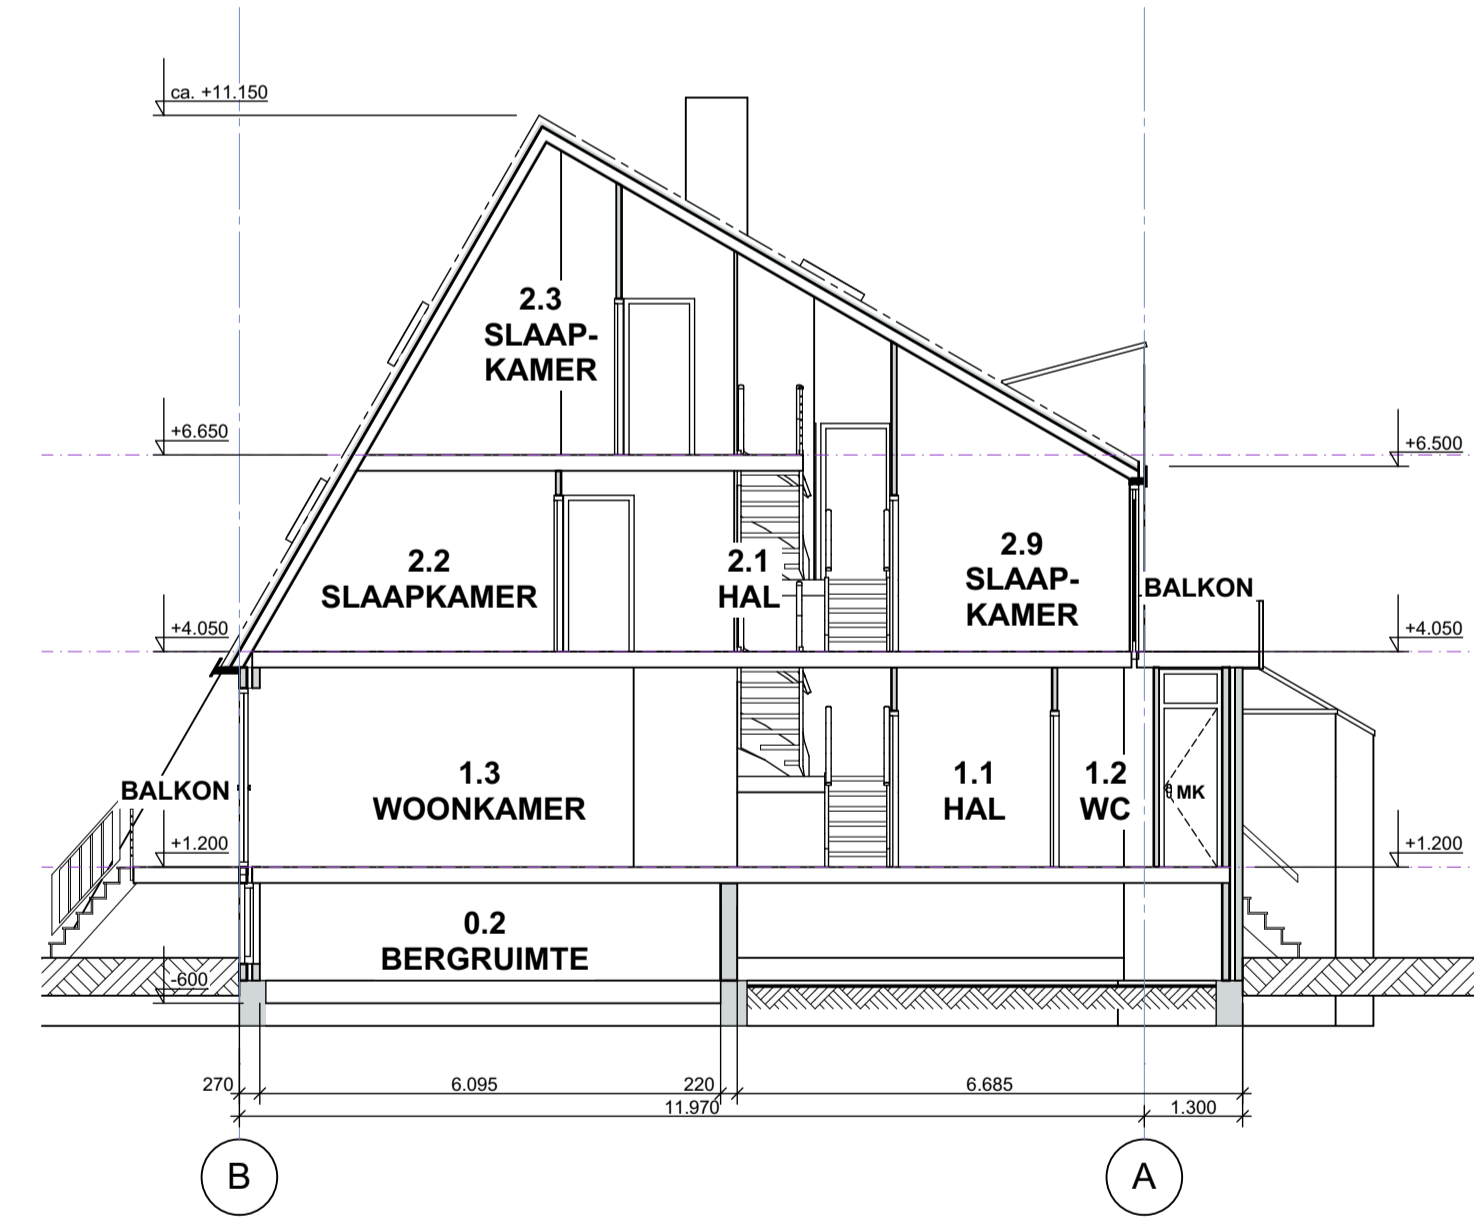

PRINCIPE DOORSNEDE B-B



IMPRESSIE 2

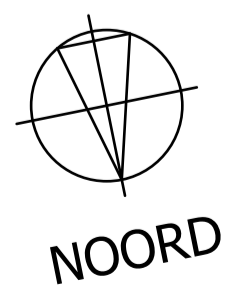

NOORD