



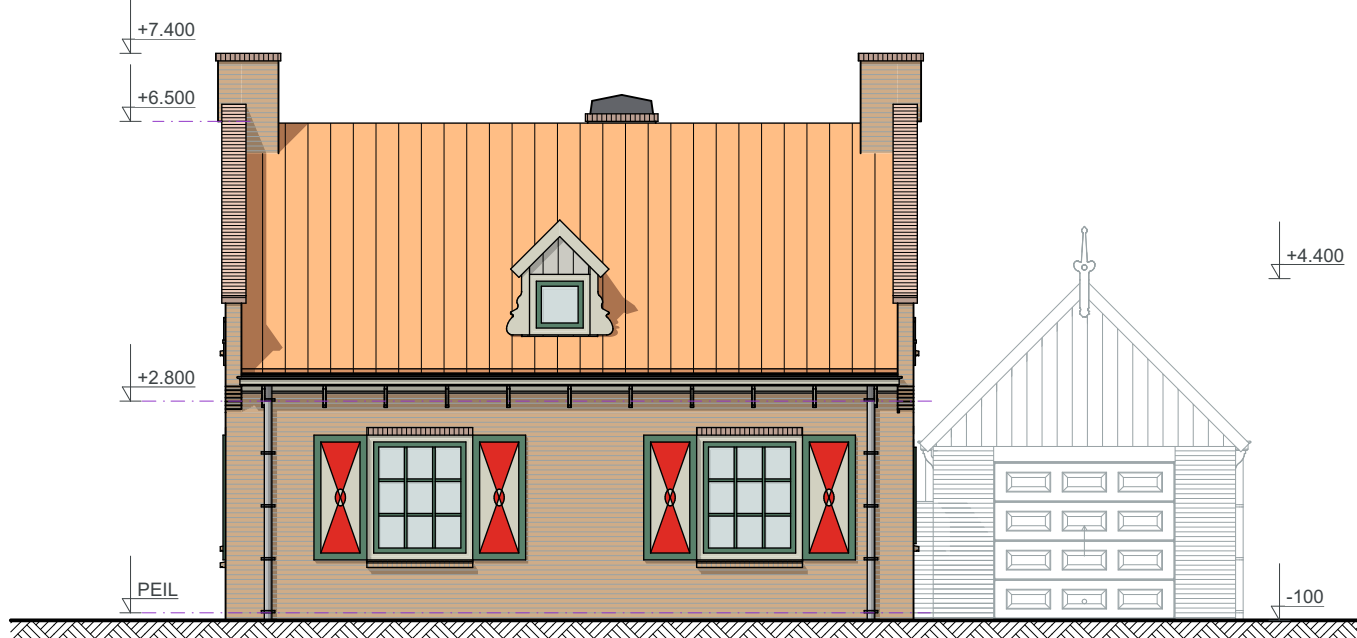

VOORGEVEL




LNKER ZIJGEVEL

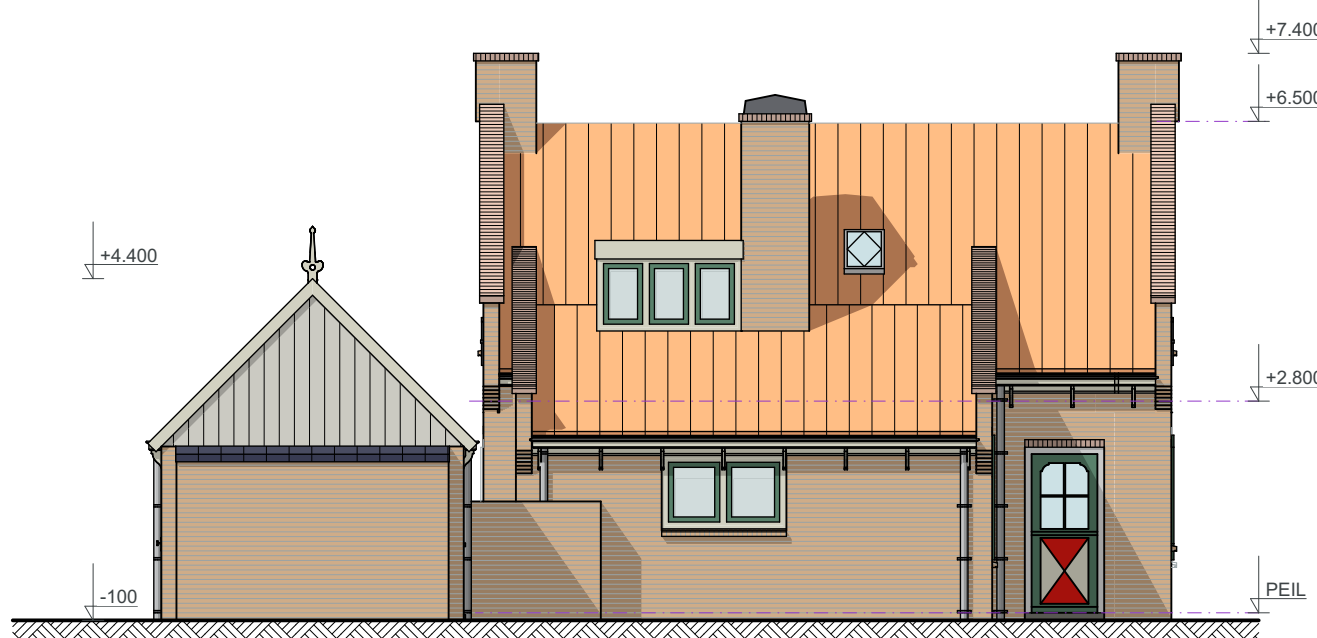

ACHTERGEVEL




IMPRESSIE 1

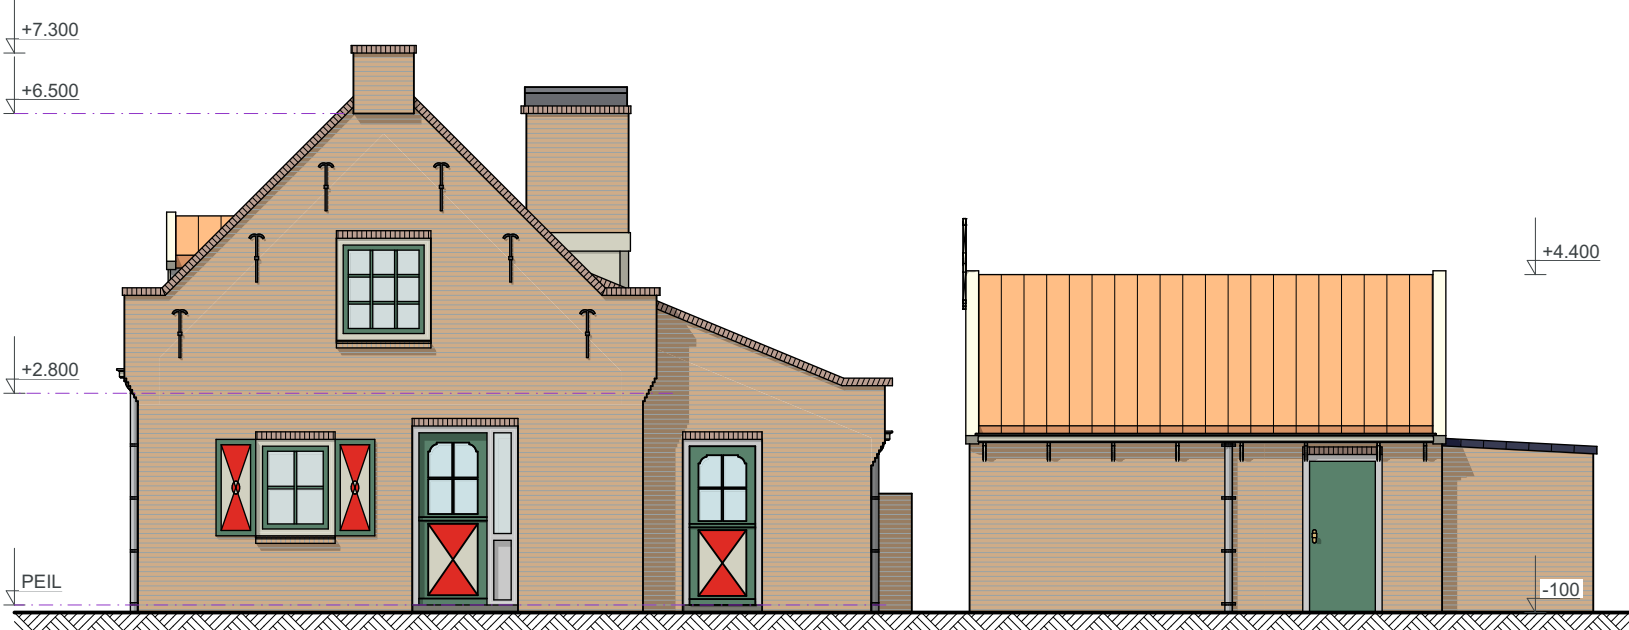


RECHTER ZIJGEVEL




IMPRESSIE 2

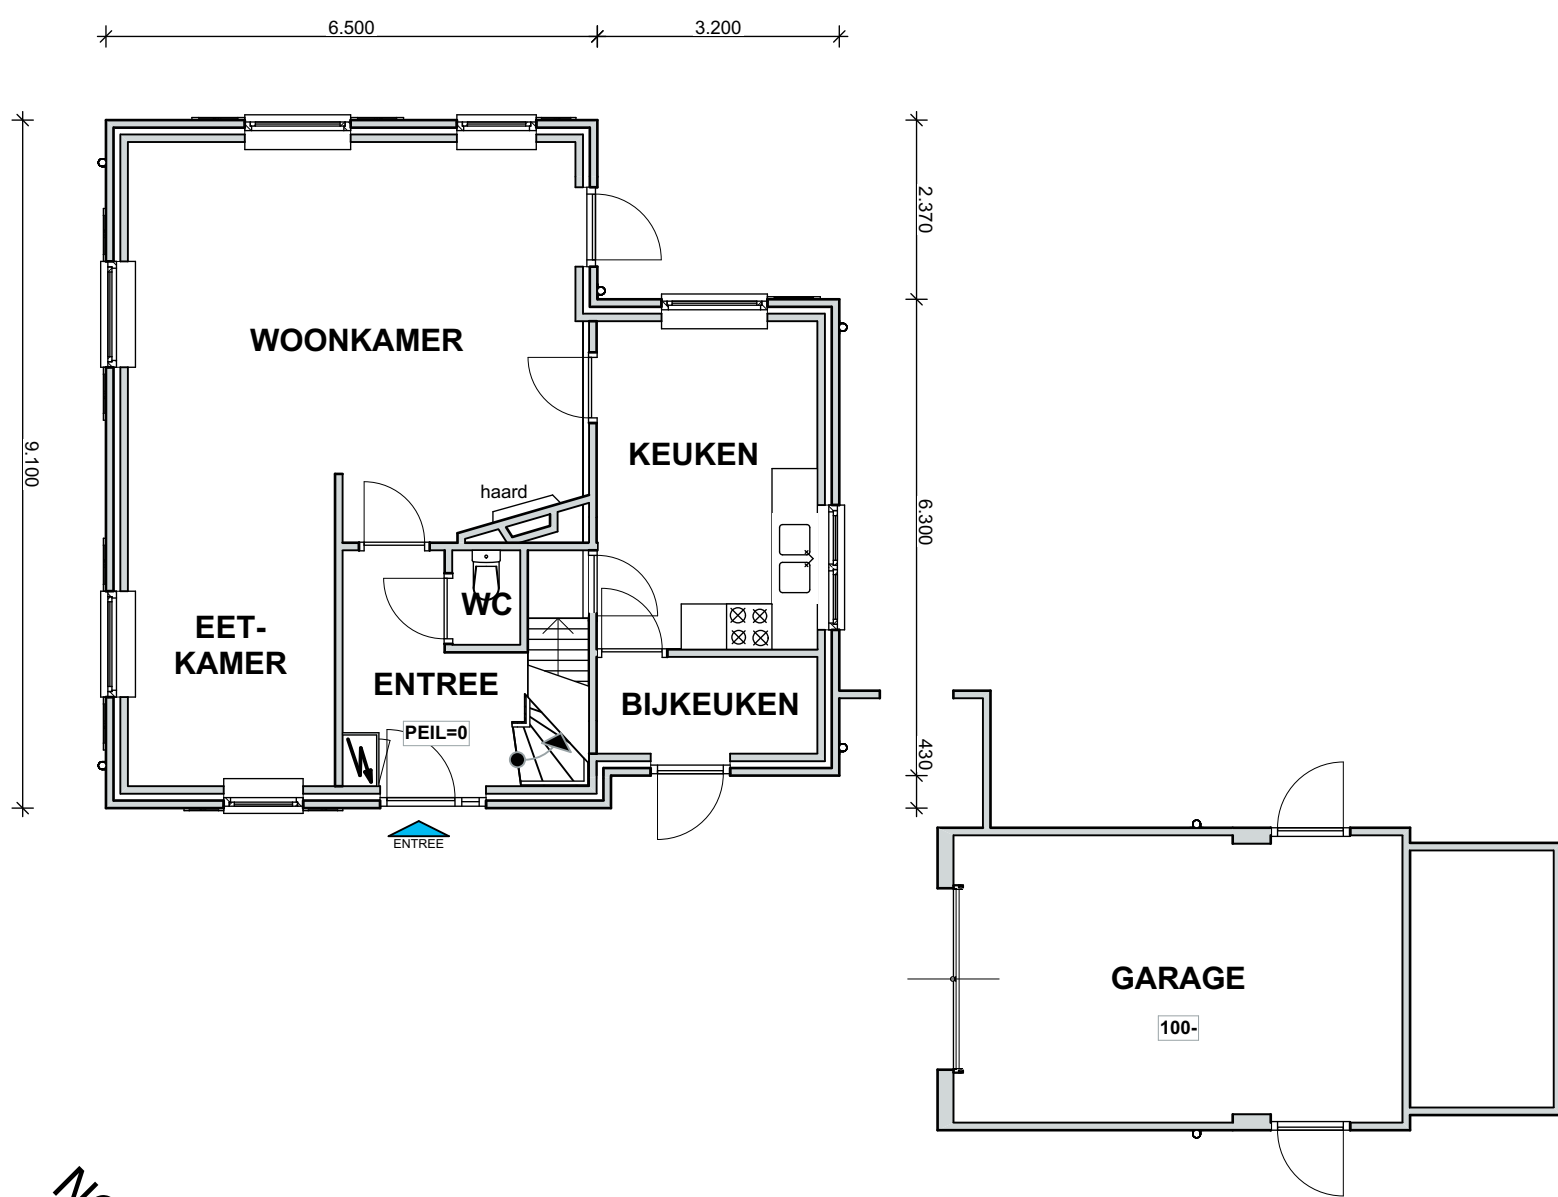


BEGANE GROND

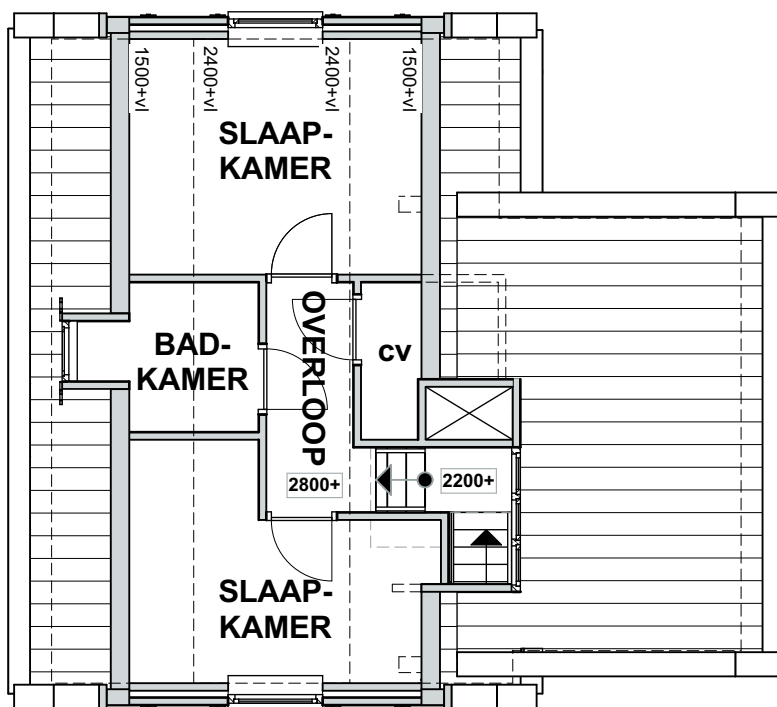


VERDIEPING

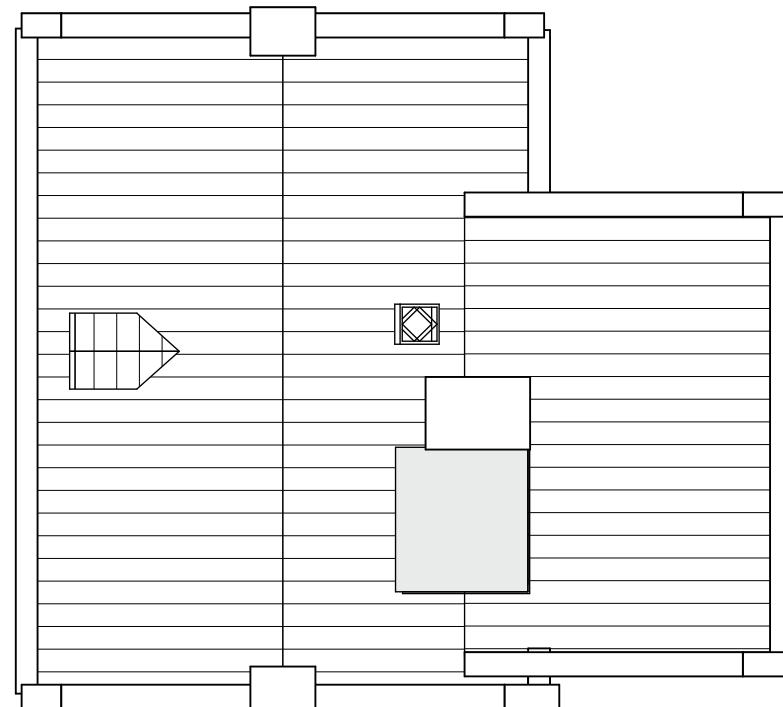


DAK AANZICHT

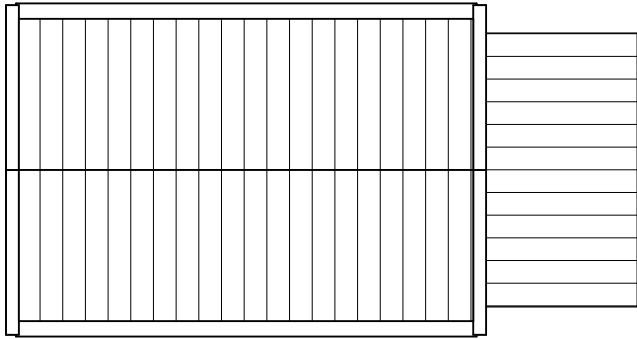


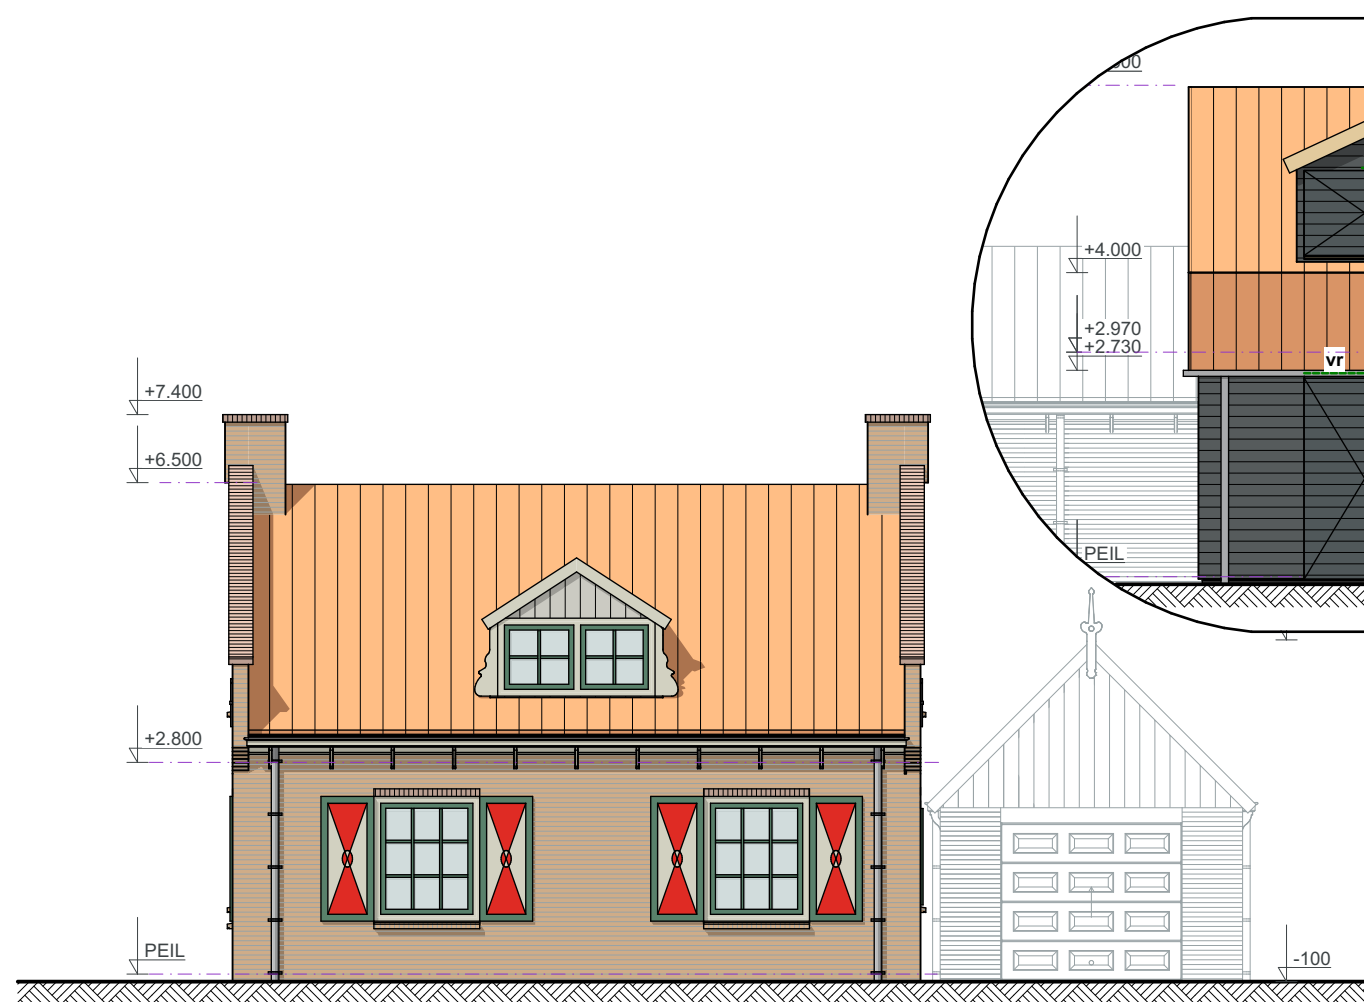

VORGEVEL

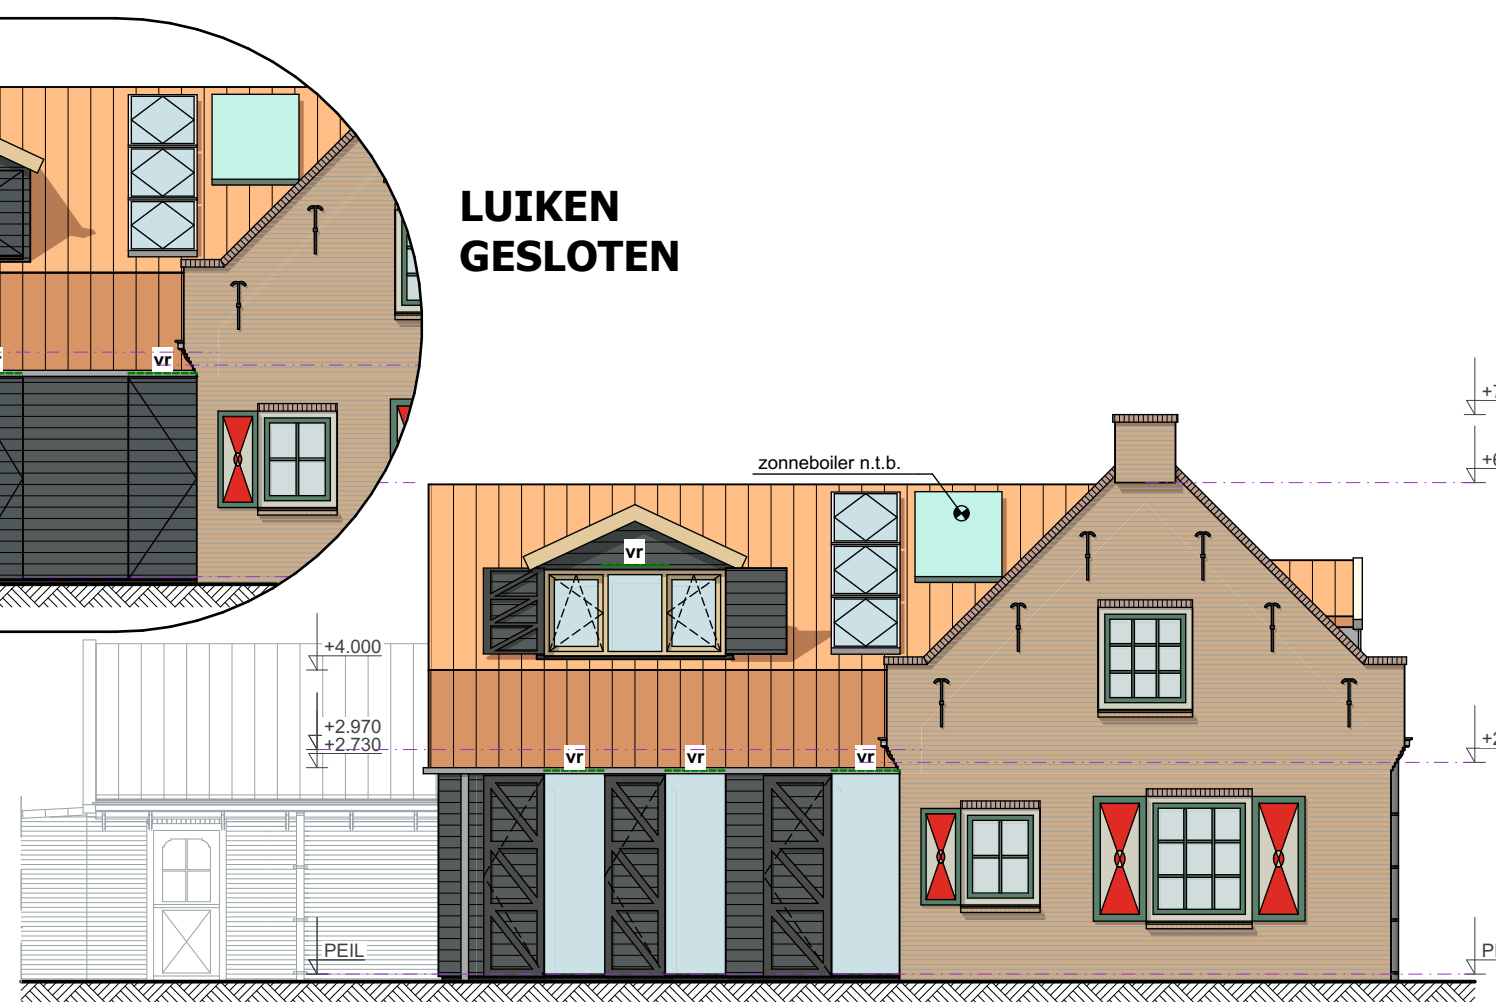


LNKER ZIJGEVEL

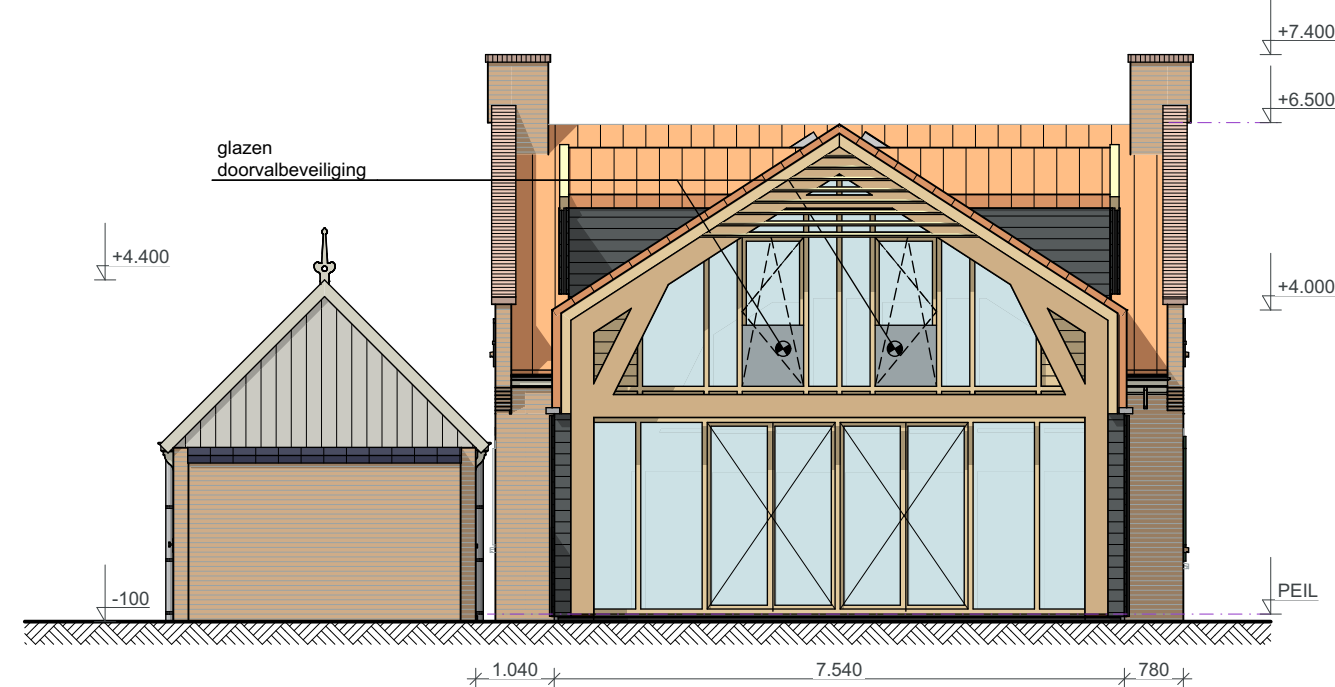


ACHTERGEVEL




IMPRESSIE 1

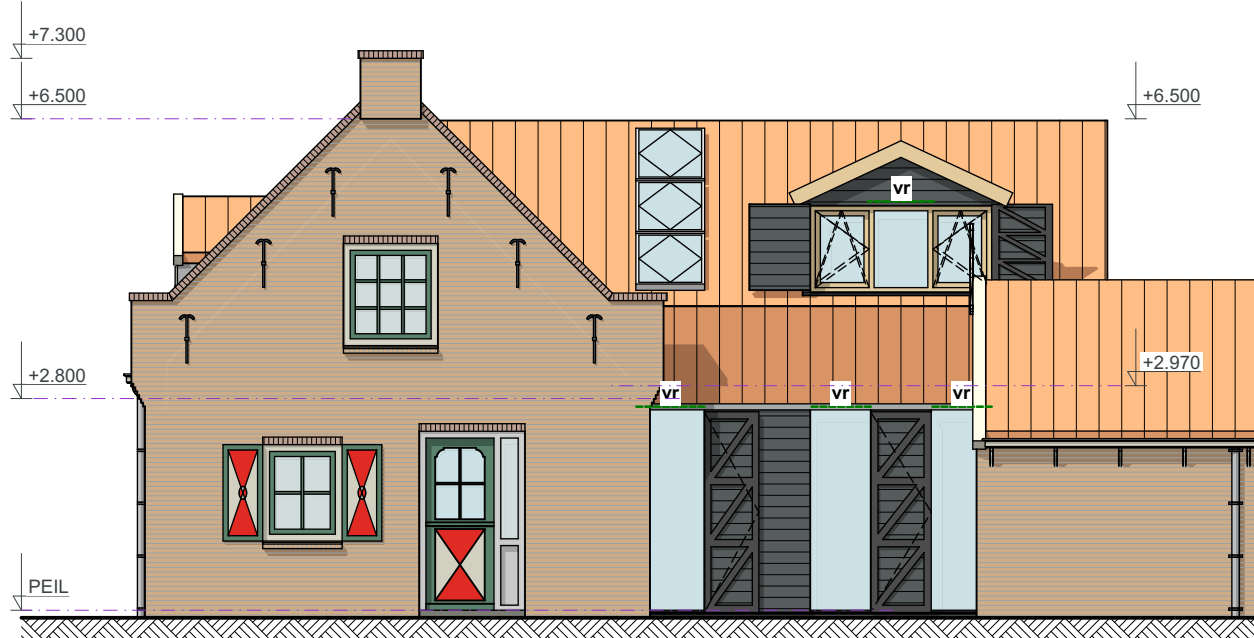


RECHTER ZIJGEVEL

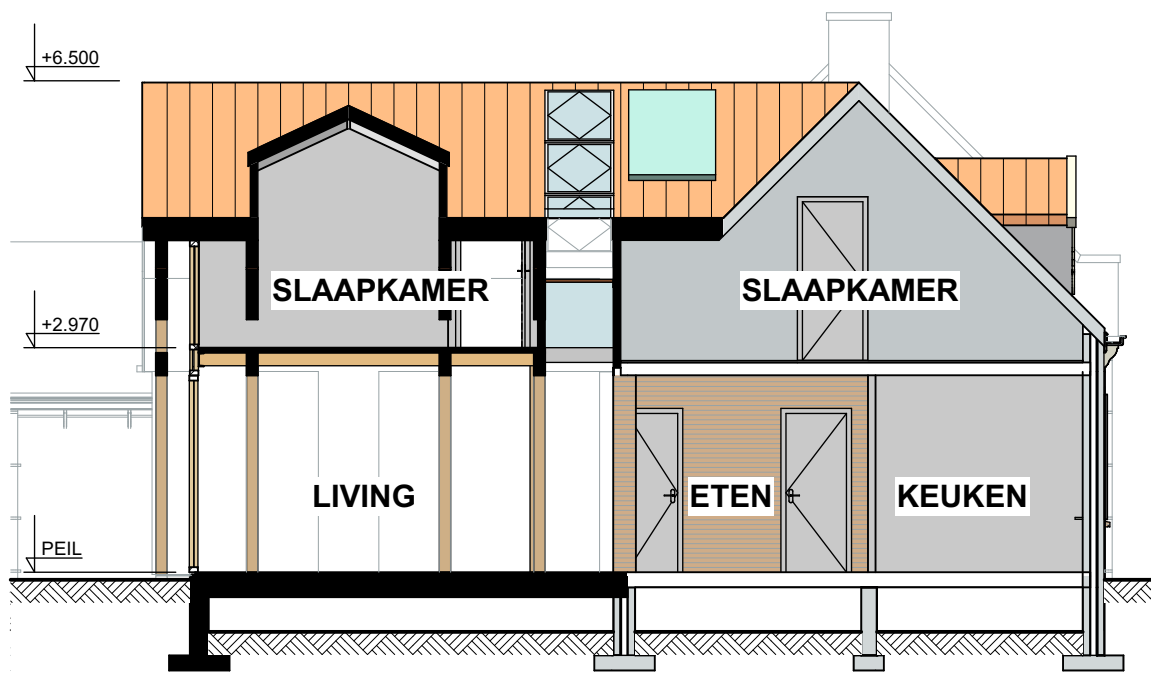


PRINCIPE DOORSNEDE A-A

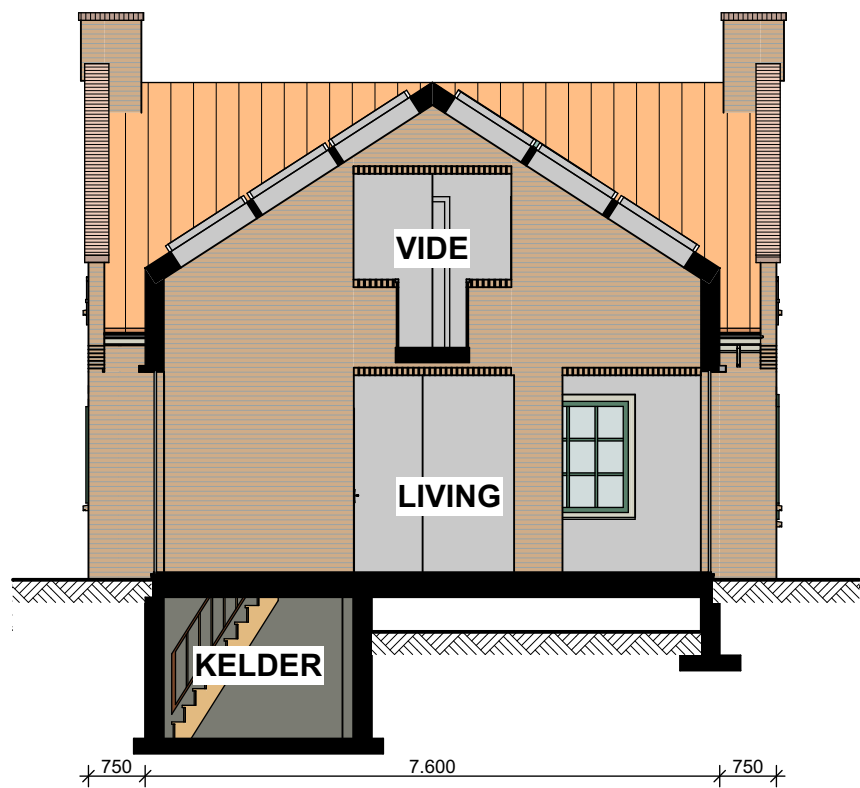


PRINCIPE DOORSNEDE B-B

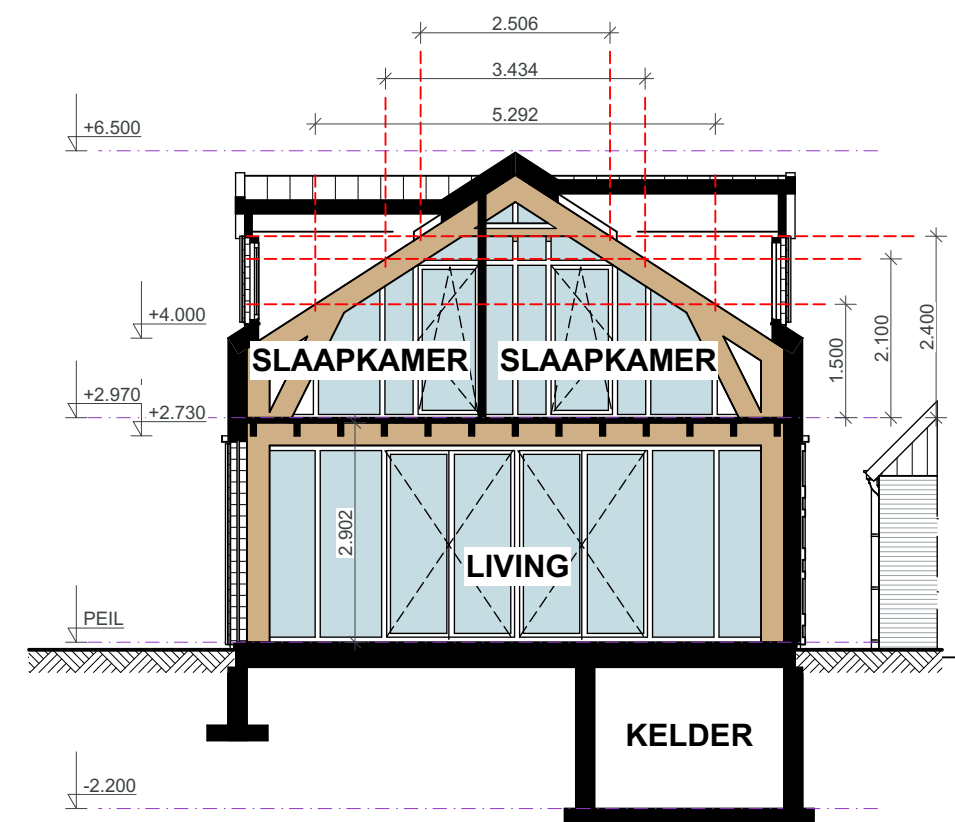


PRINCIPE DOORSNEDE C-C

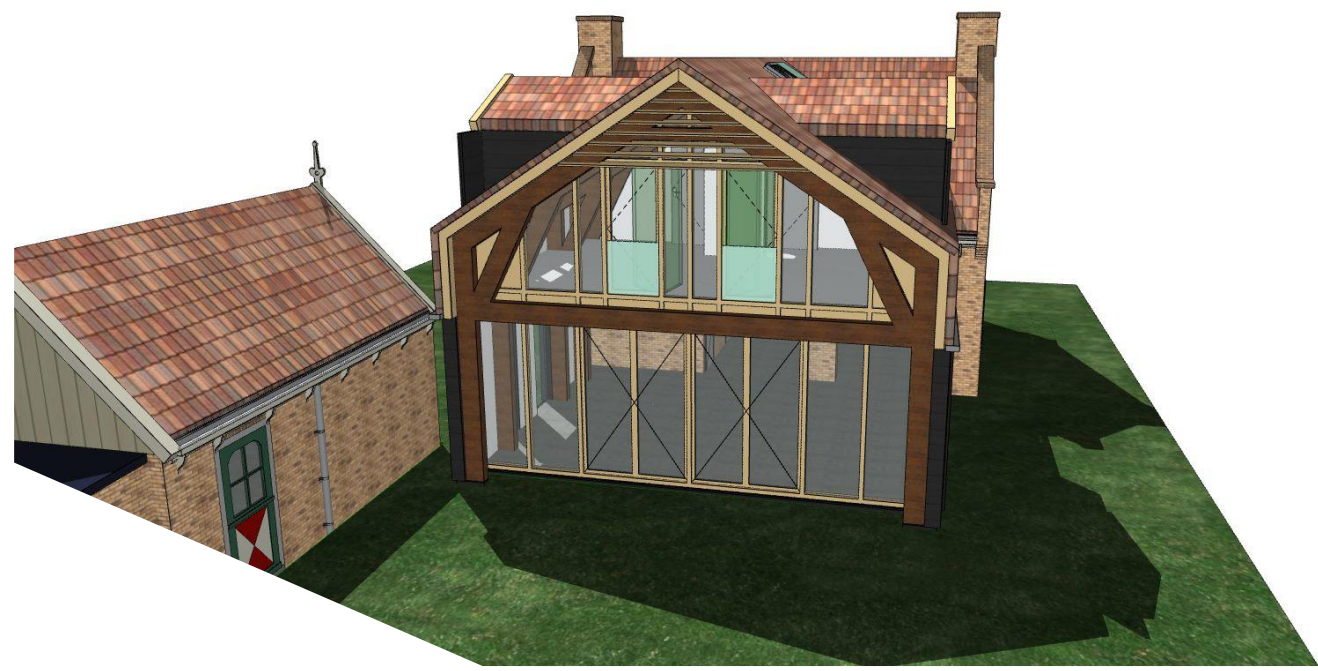


IMPRESSIE 2

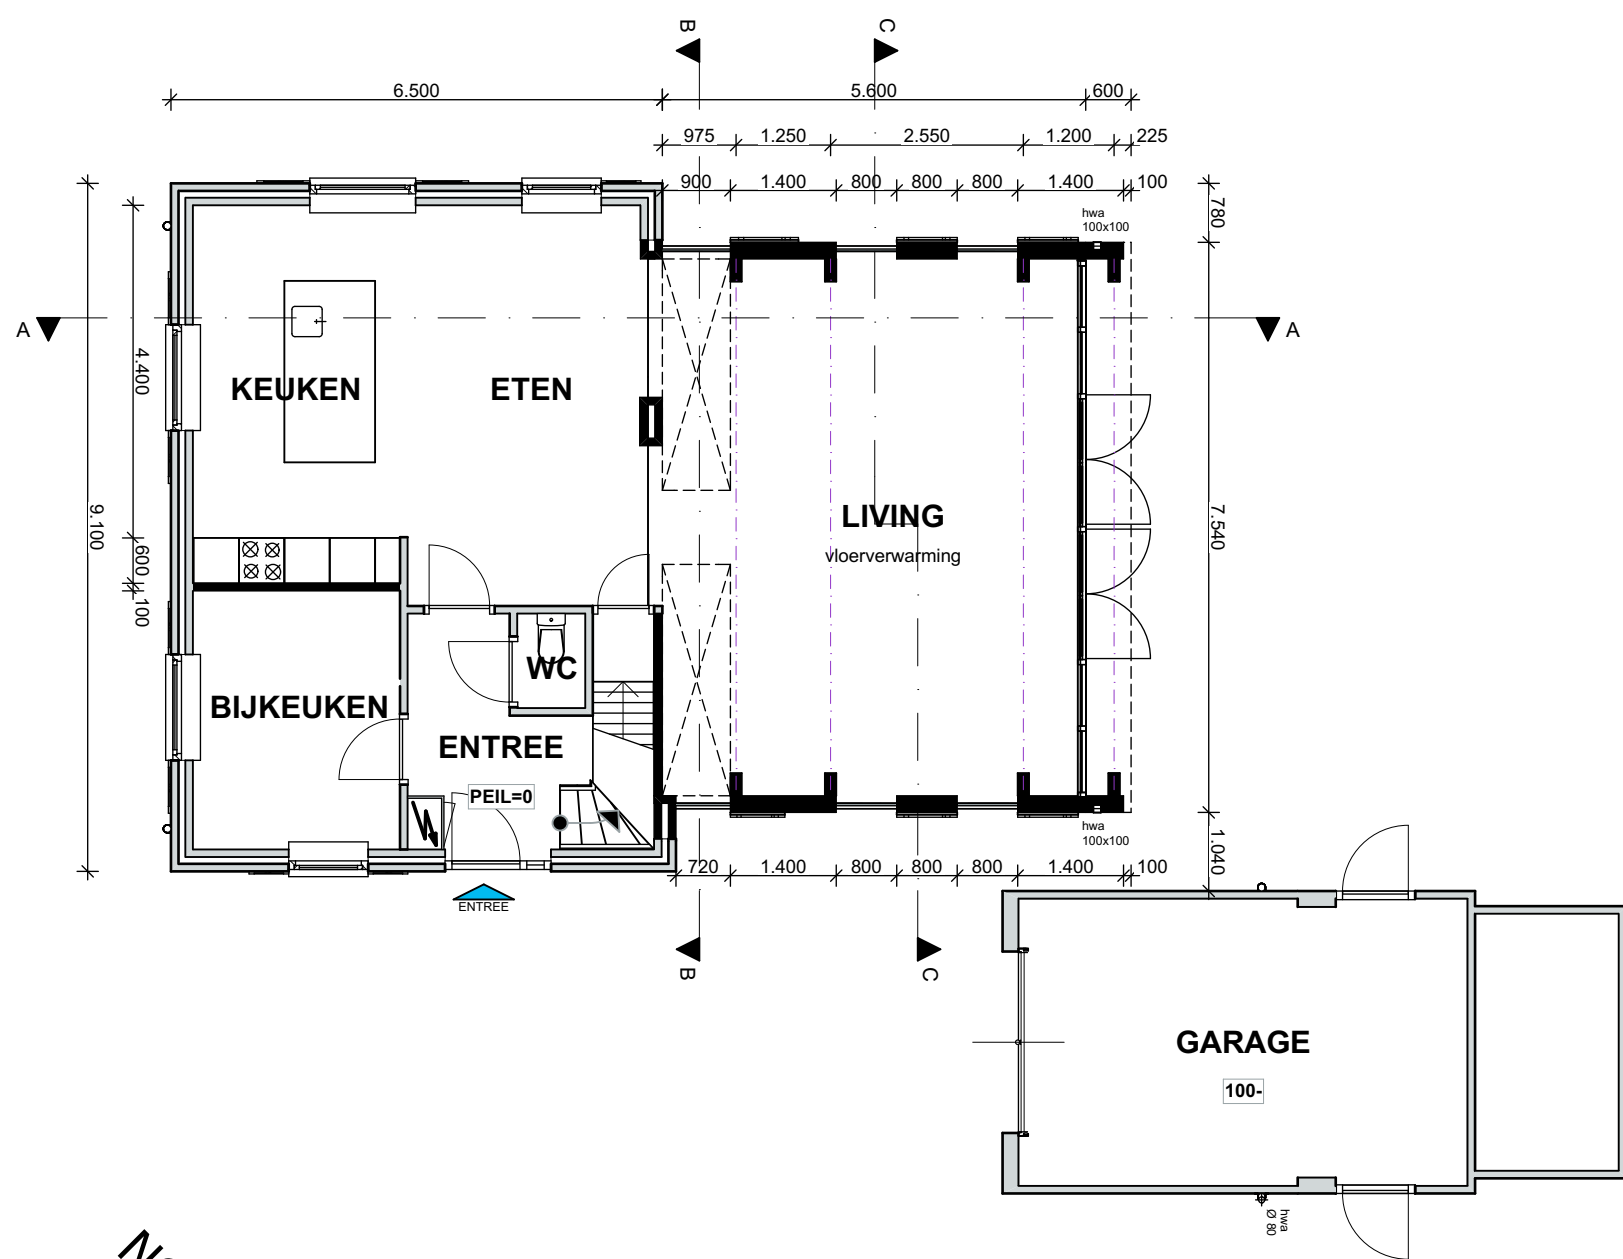

BEGANE GROND

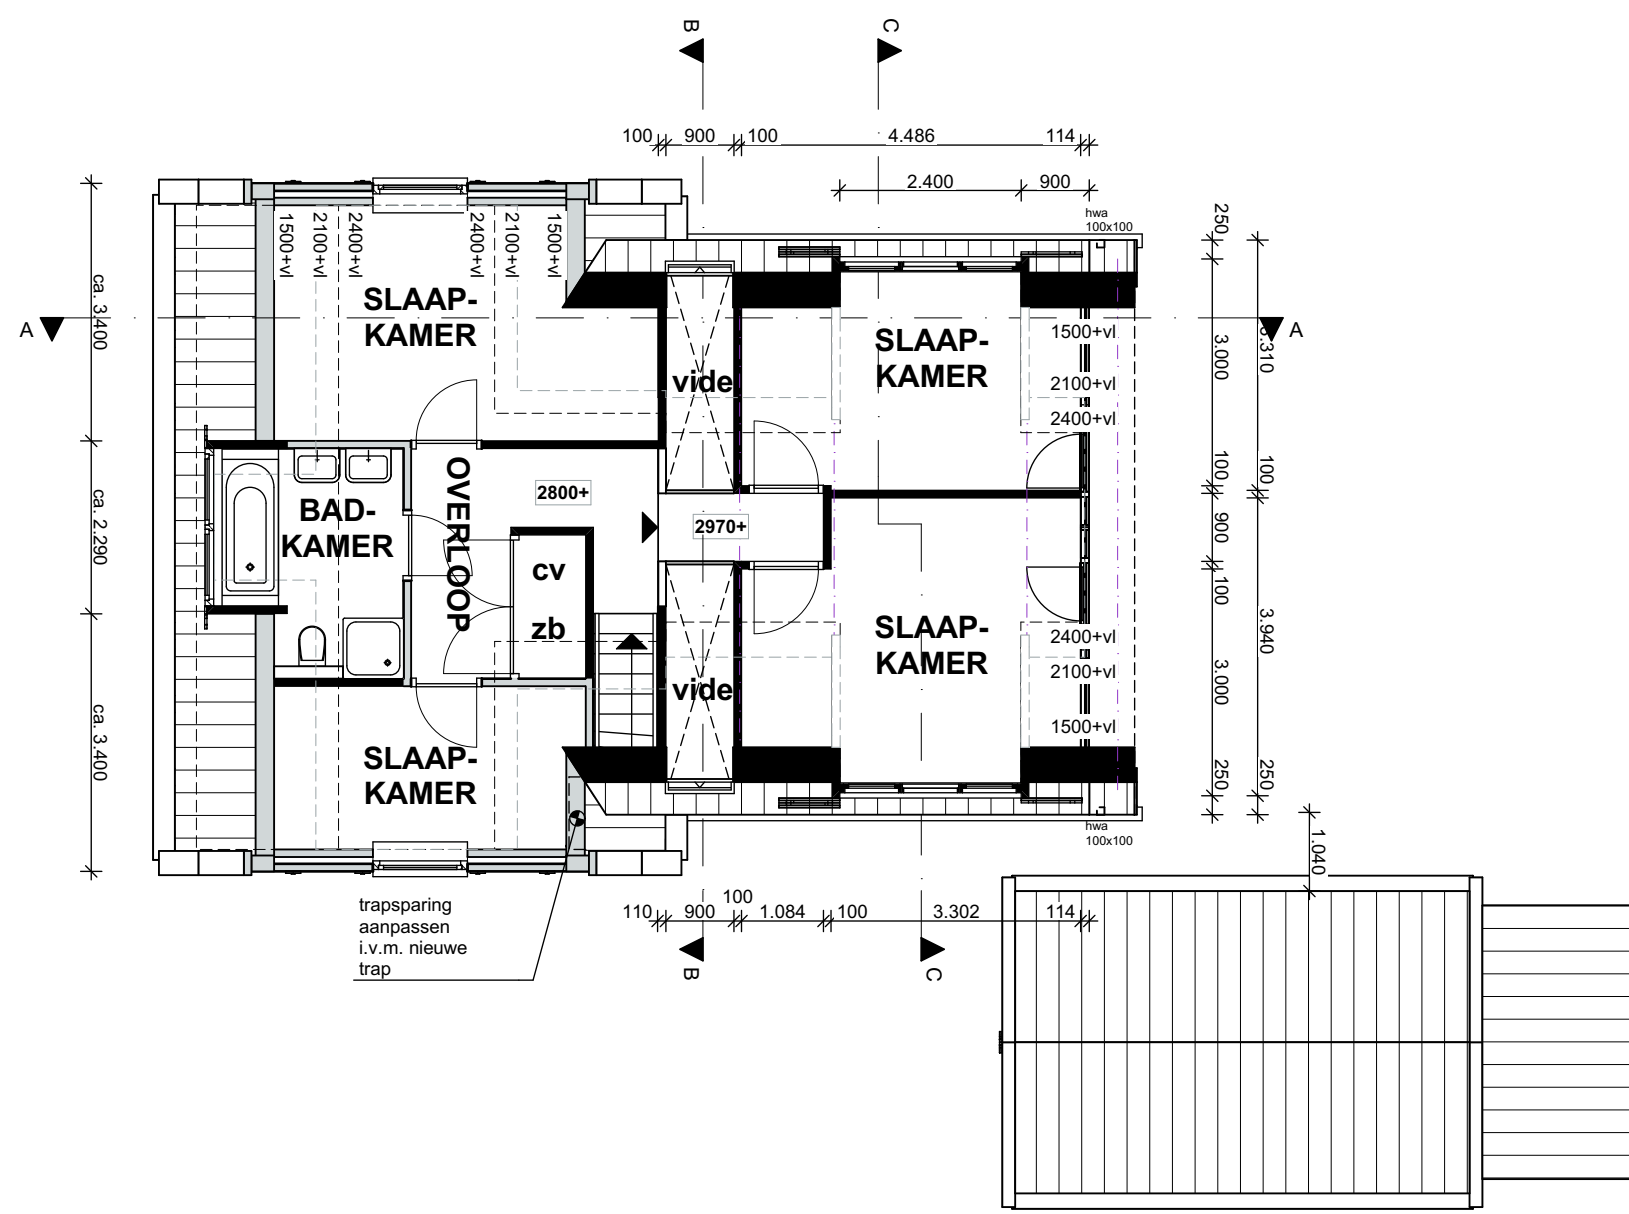

VERDIEPING

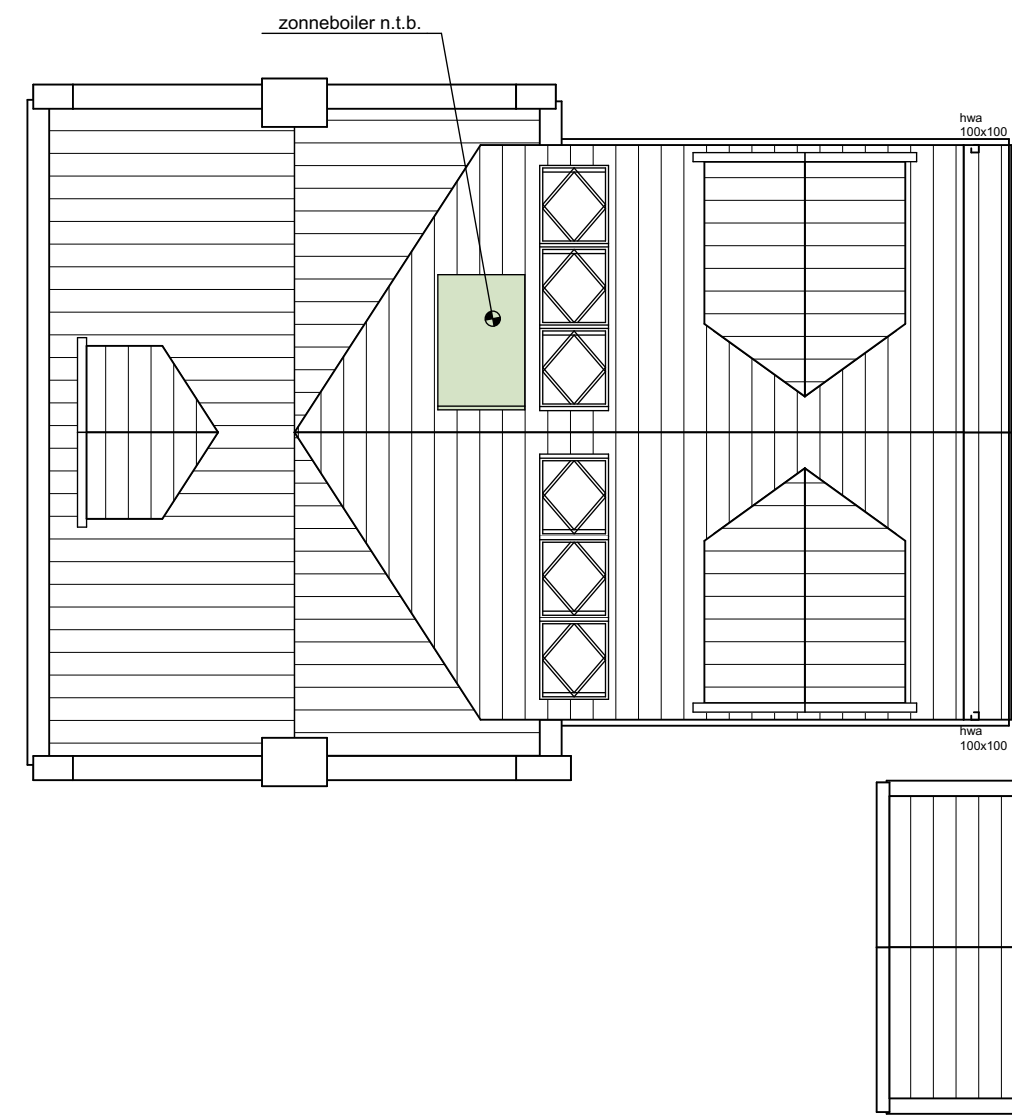

DAK AANZICHT

KLEUREN EN MATERIALEN

ONDERDEEL	MATERIAAL	AFWERKING	KLEUR
nieuwe dak	gebakken pannen	transparant, nerf zichtbaar	rood-bruin, als bestaand
nieuwe gevel	ruwe houtendelen, rabat	transparant, nerf zichtbaar	zwart
nieuwe luiken	ruwe houtendelen, rabat	transparant, nerf zichtbaar	zwart
nieuwe kantplanken	beton	schilderwerk	zwart
nieuwe boesdelen	hout, wrc	Sansin Enviro Stain Woodsaler	280802-06
nieuwe lamellen	hout, wrc	Sansin Enviro Stain Woodsaler	280802-06
nieuwe goot en hwa	zink	hwa vierkant vlak met wand	natuereel
nieuwe kozijnen	hout	Sansin Enviro Stain Woodsaler	280802-06
draaiende delen	hout	Sansin Enviro Stain Woodsaler	280802-06
panelen	houtendelen, wrc, rabat	buva topstream o.g.	280802-06
ventilatie-roosters	verdekt geplaatst	transparant, nerf zichtbaar	natuereel
nieuwe dakpapel	ruwe houtendelen, rabat		zwart

