




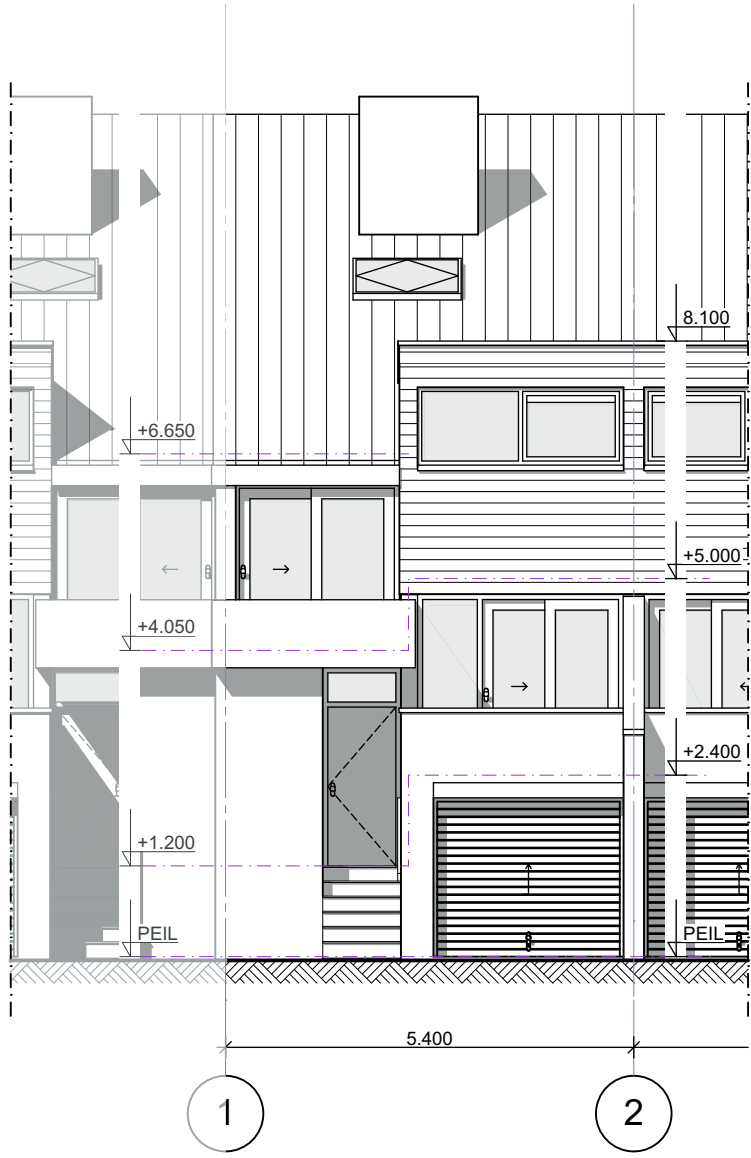

VOORGEVEL

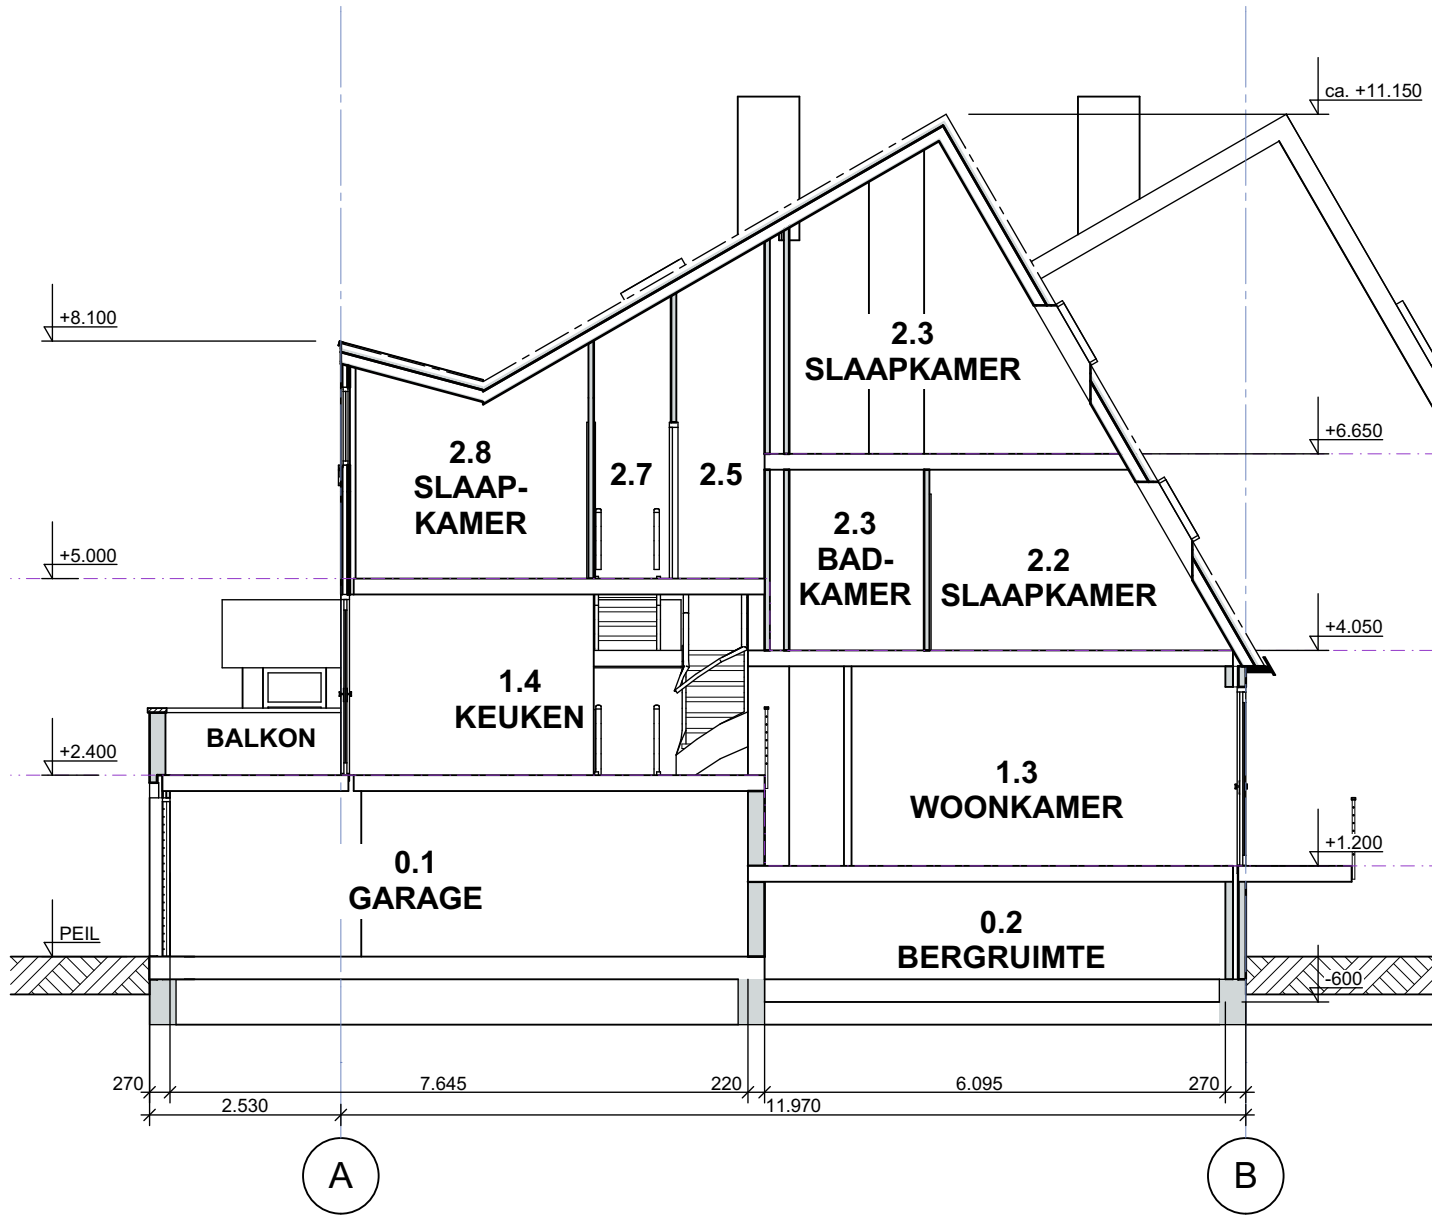


PRINCIPE DOORSNEDE A-A

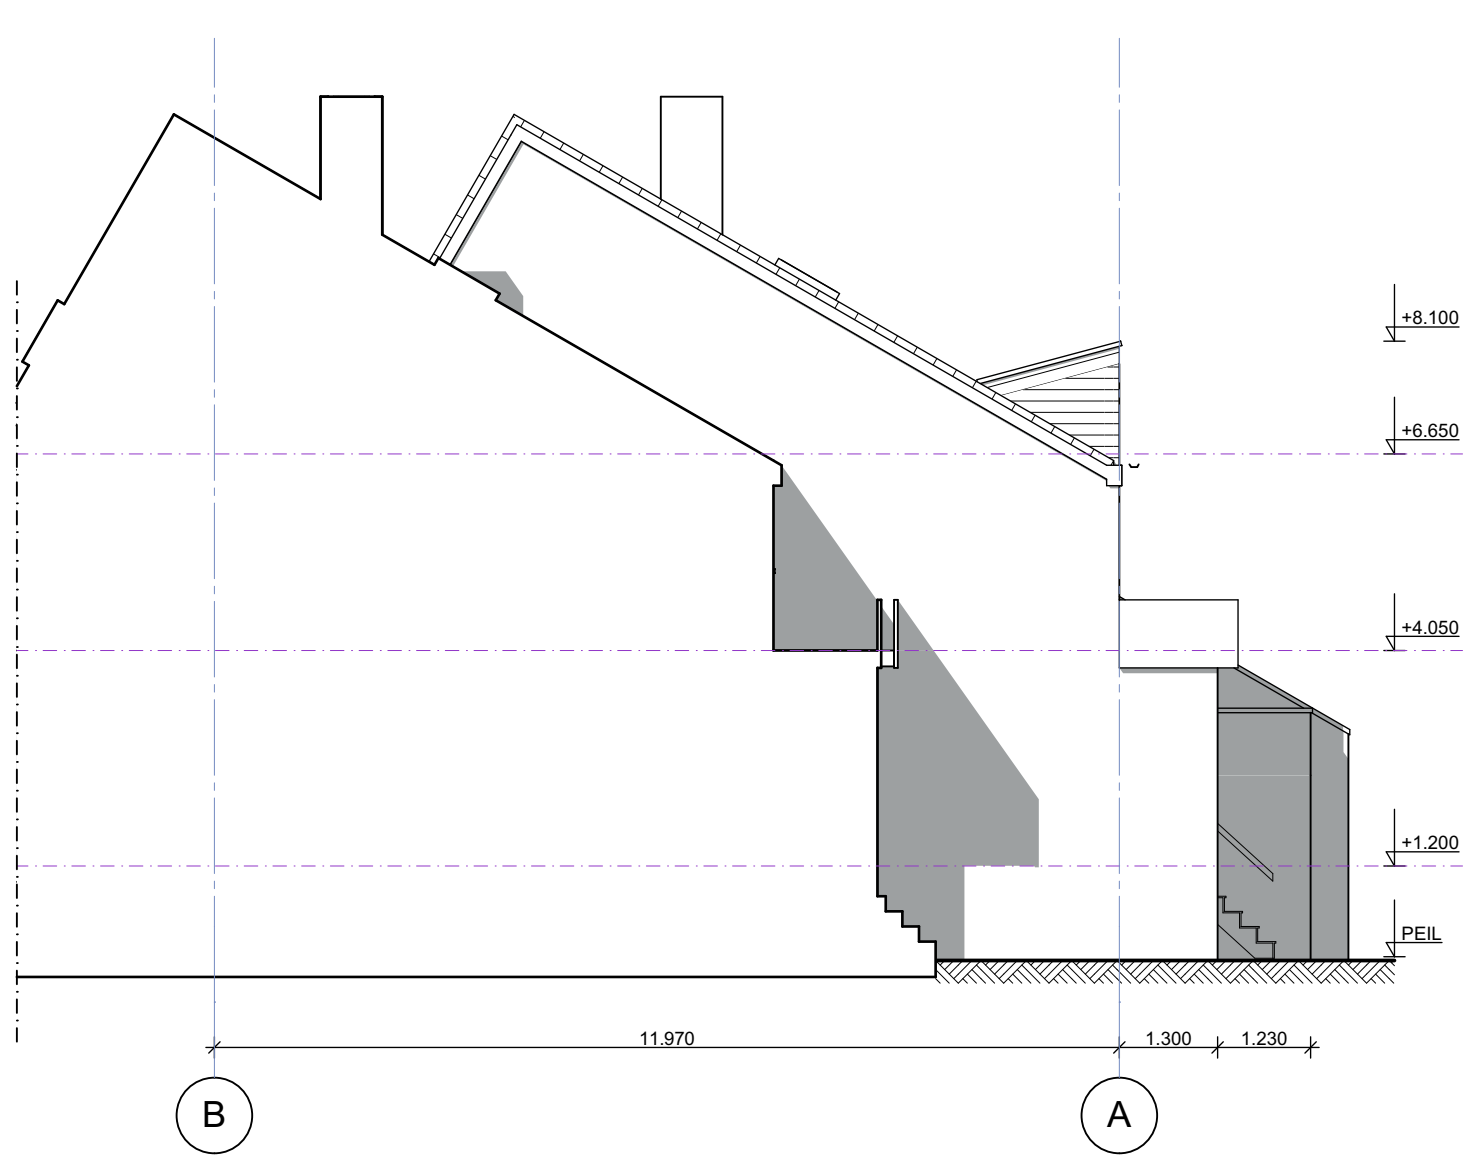


LINKER ZIJGEVEL




IMPRESSIE 1

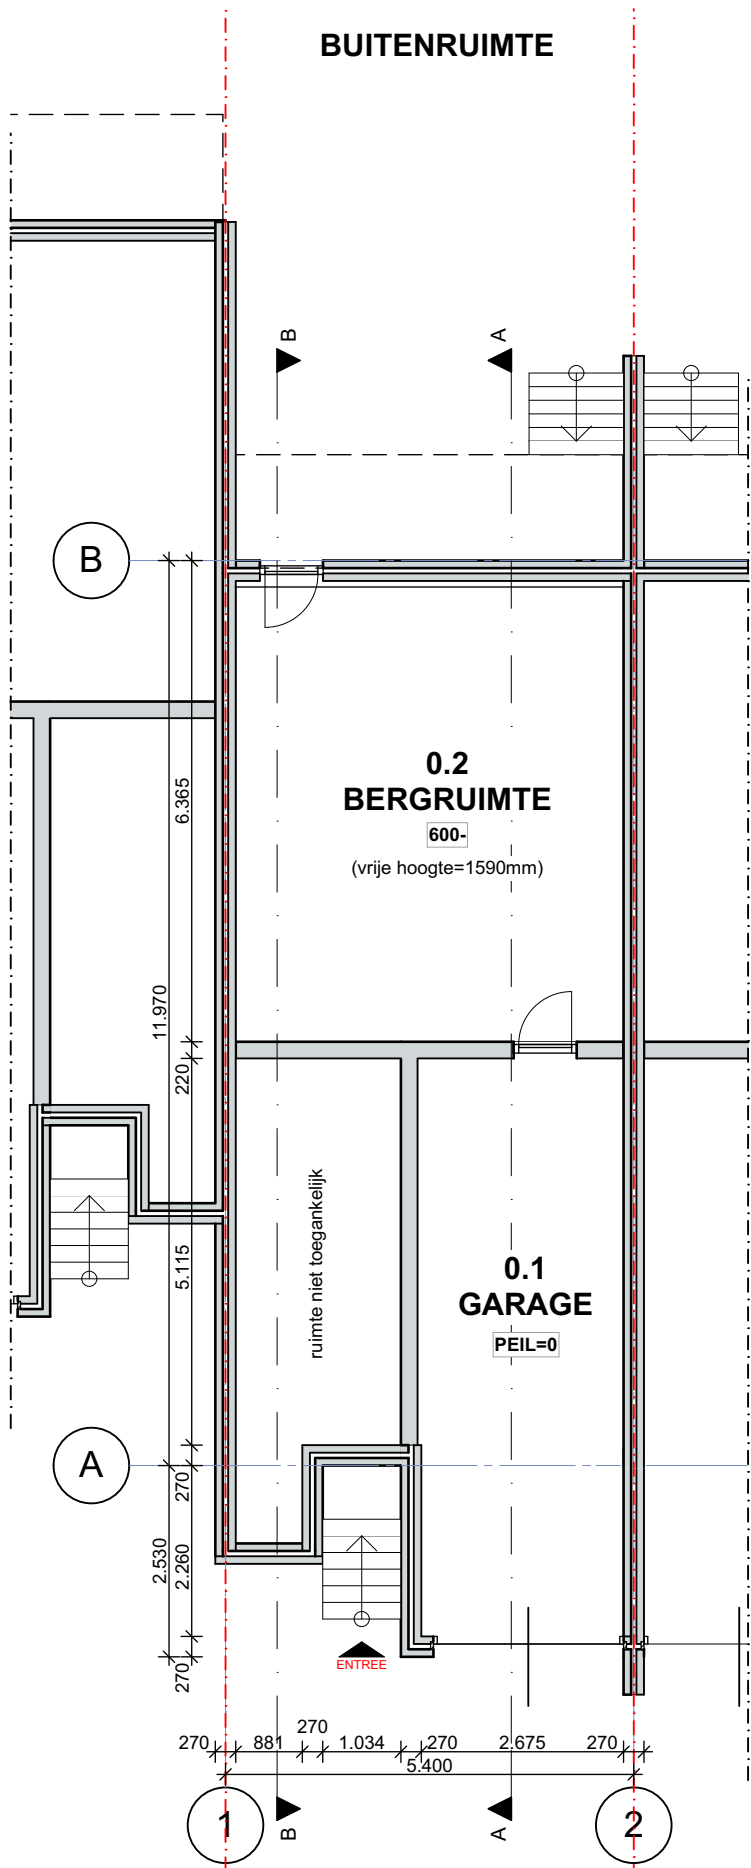


BEGANE GROND

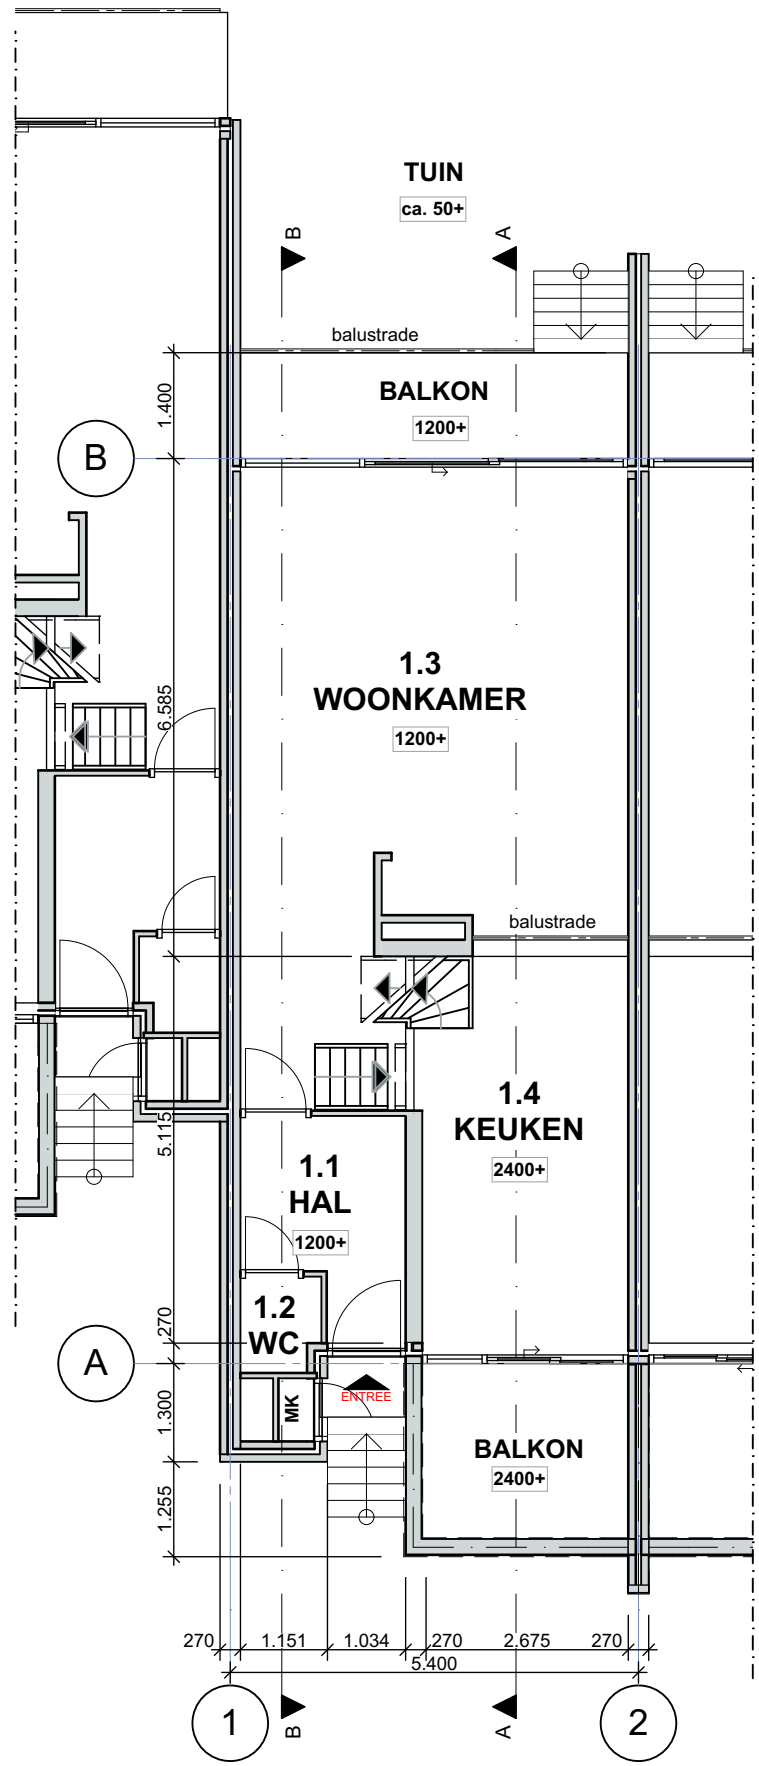

EERSTE VERDIEPING

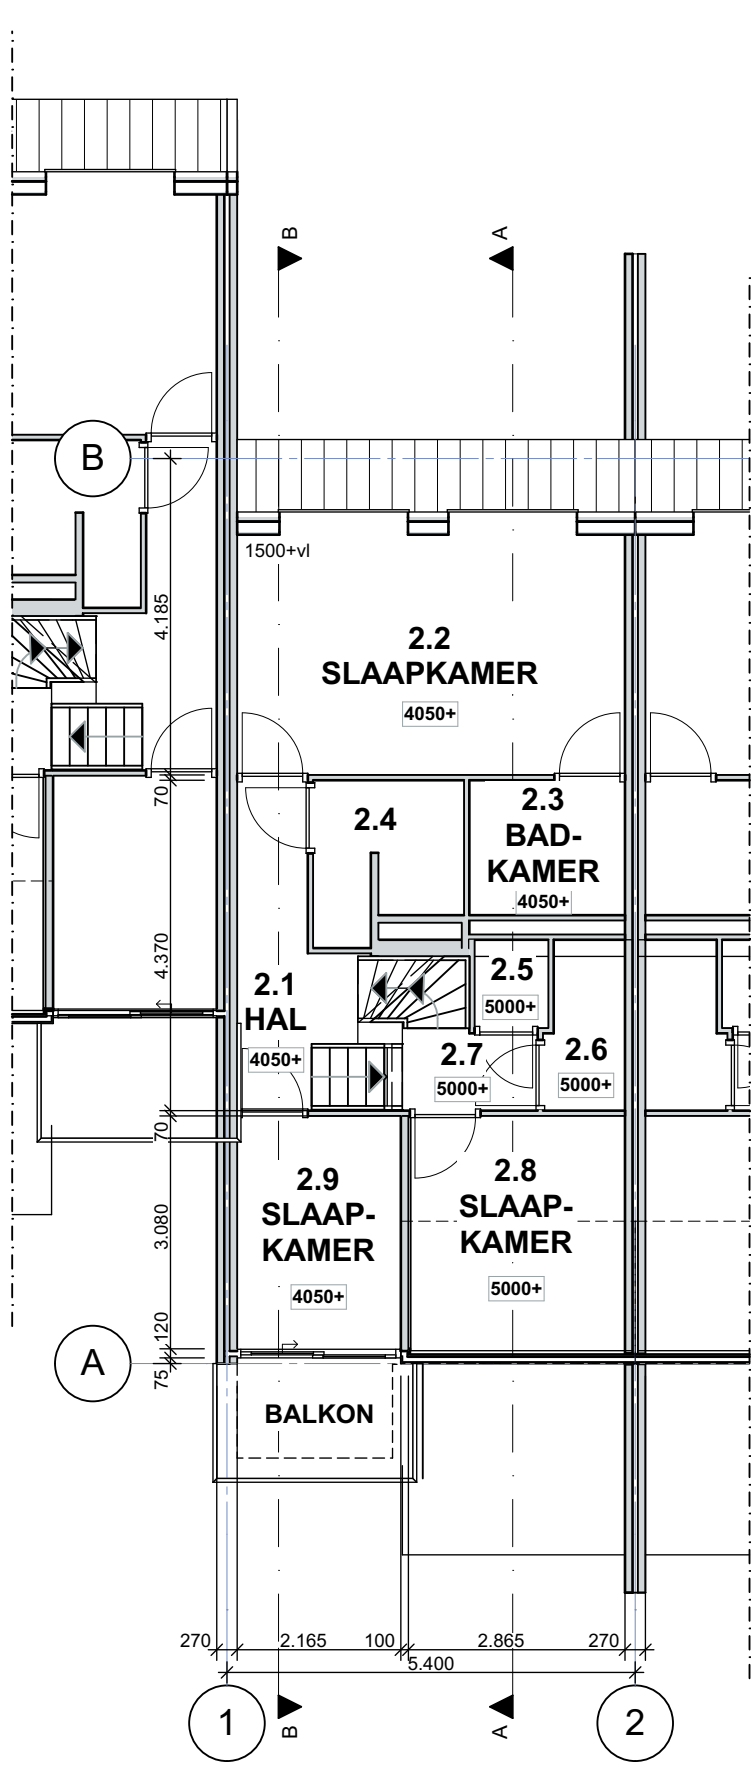


DERDE VERDIEPING

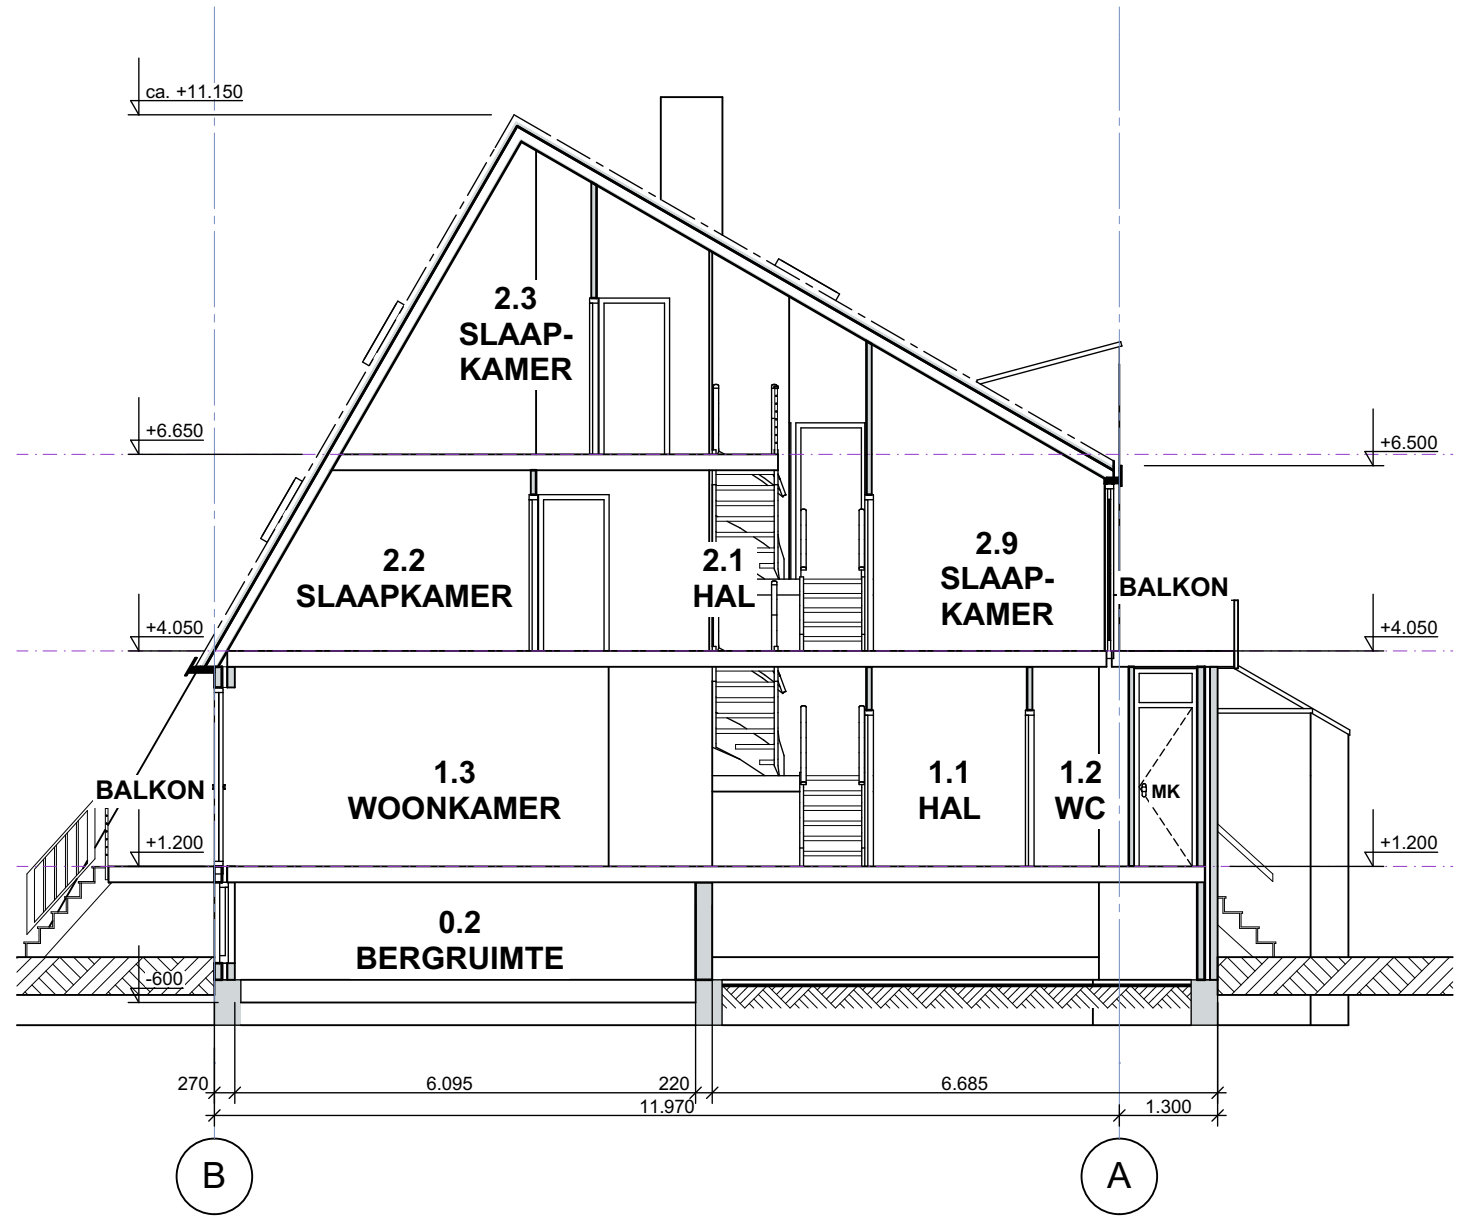


PRINCIPE DOORSNEDE B-B




IMPRESSIE 2

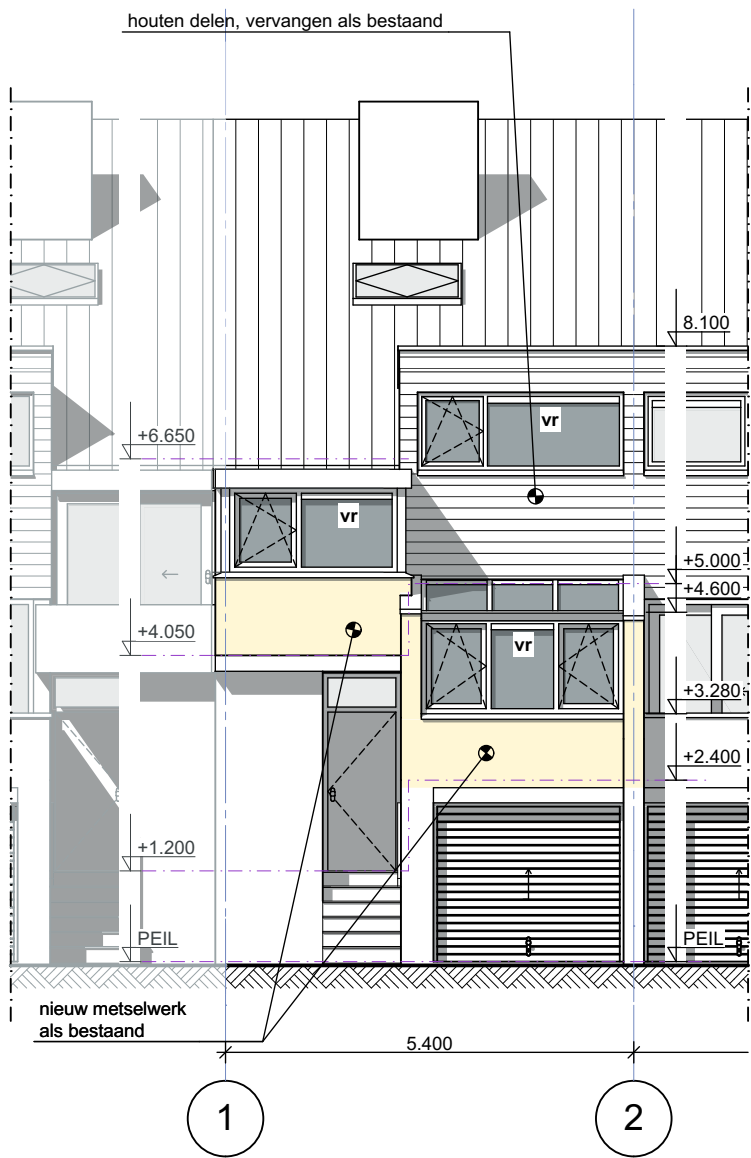


VOORGEVEL

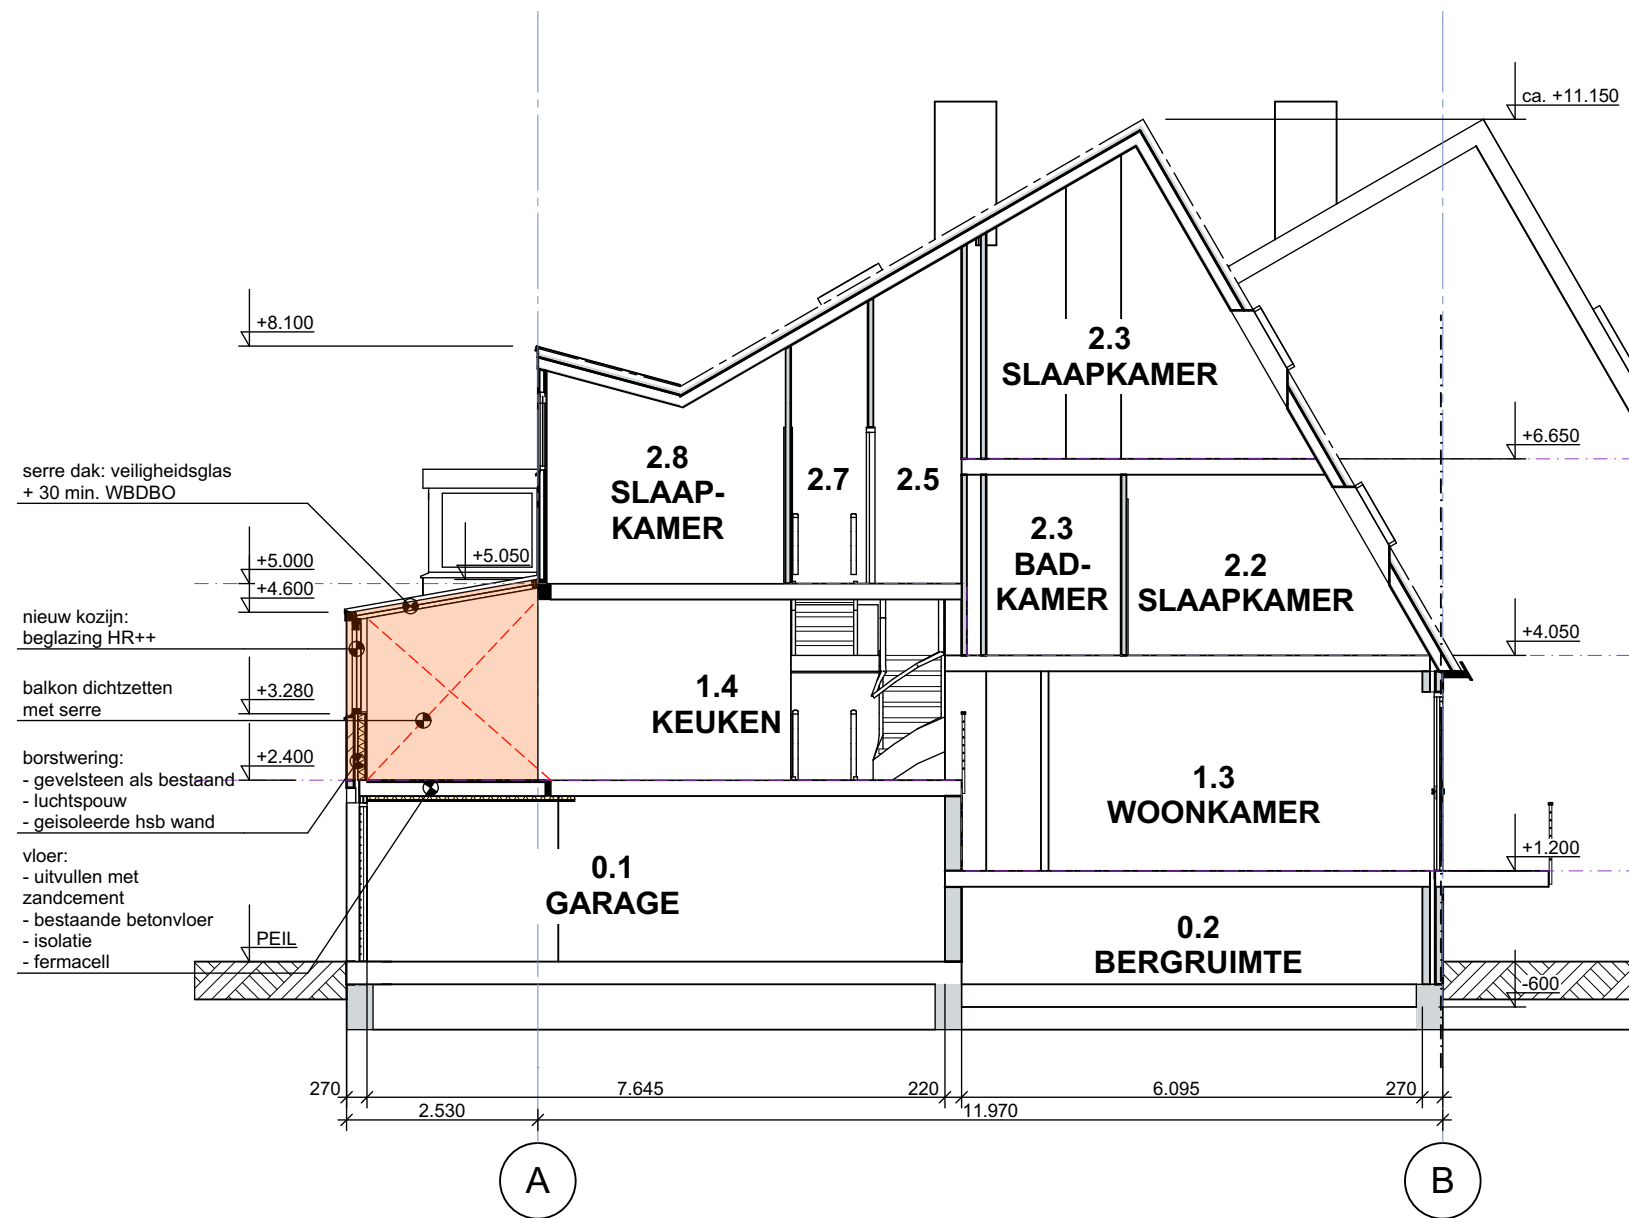


PRINCIPE DOORSNEDE A-A

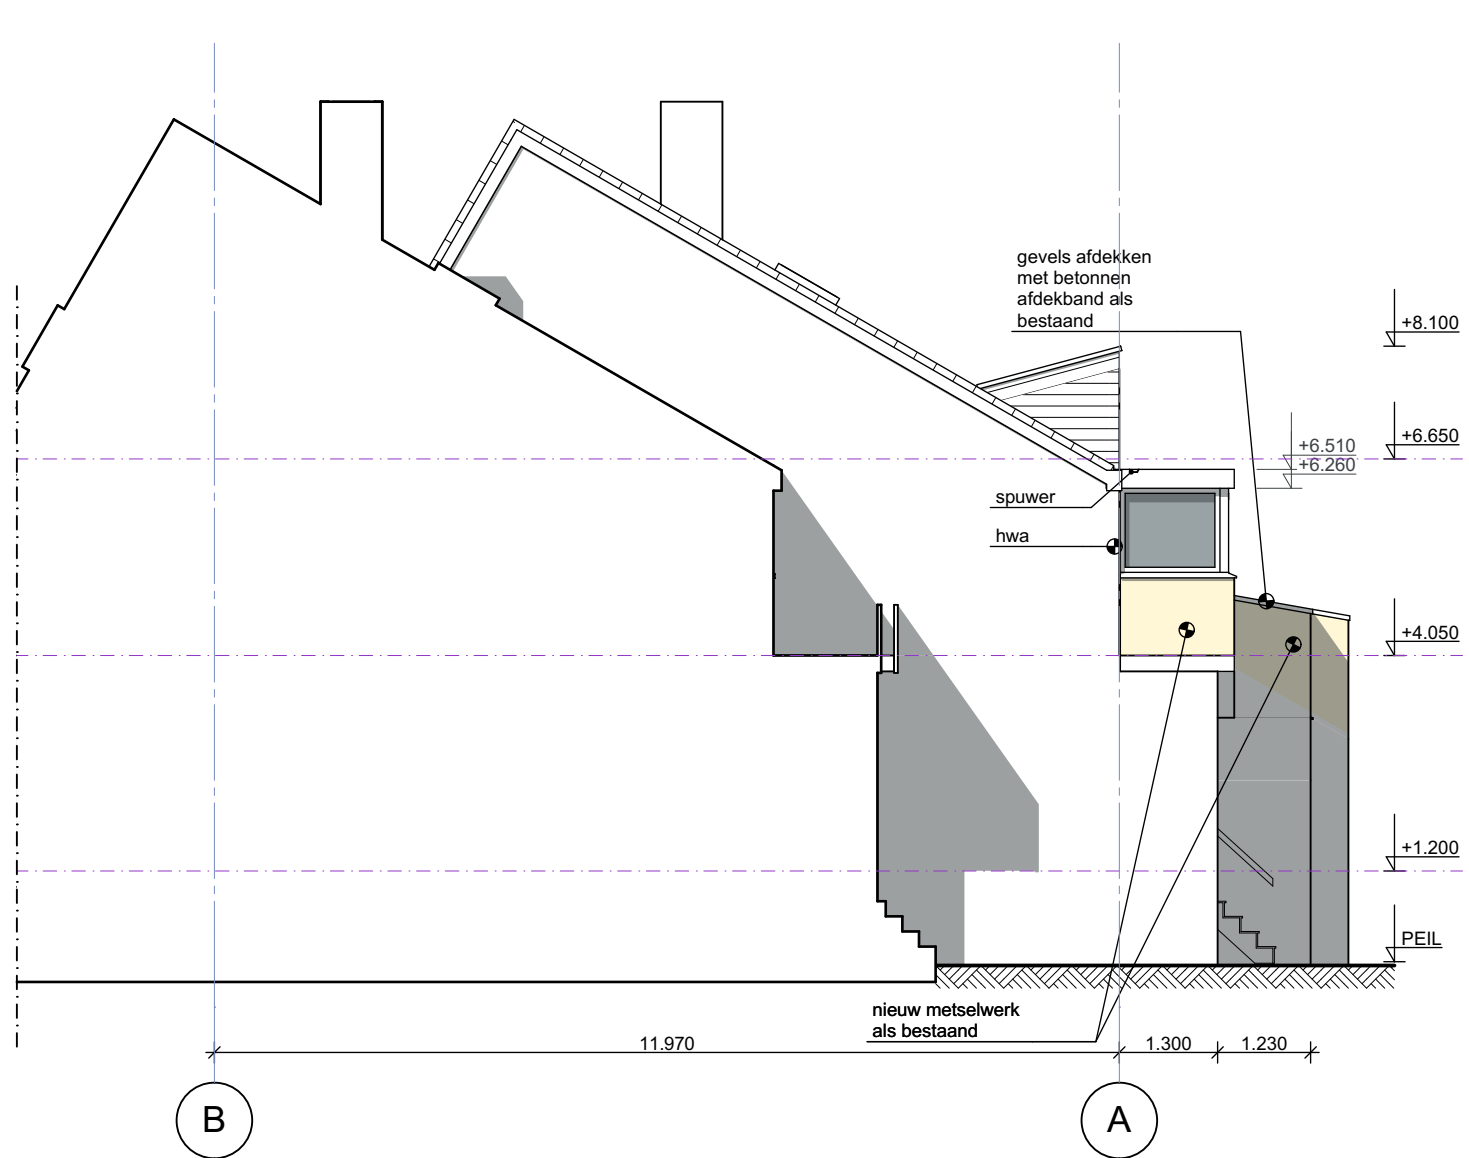


LINKER ZIJGEVEL

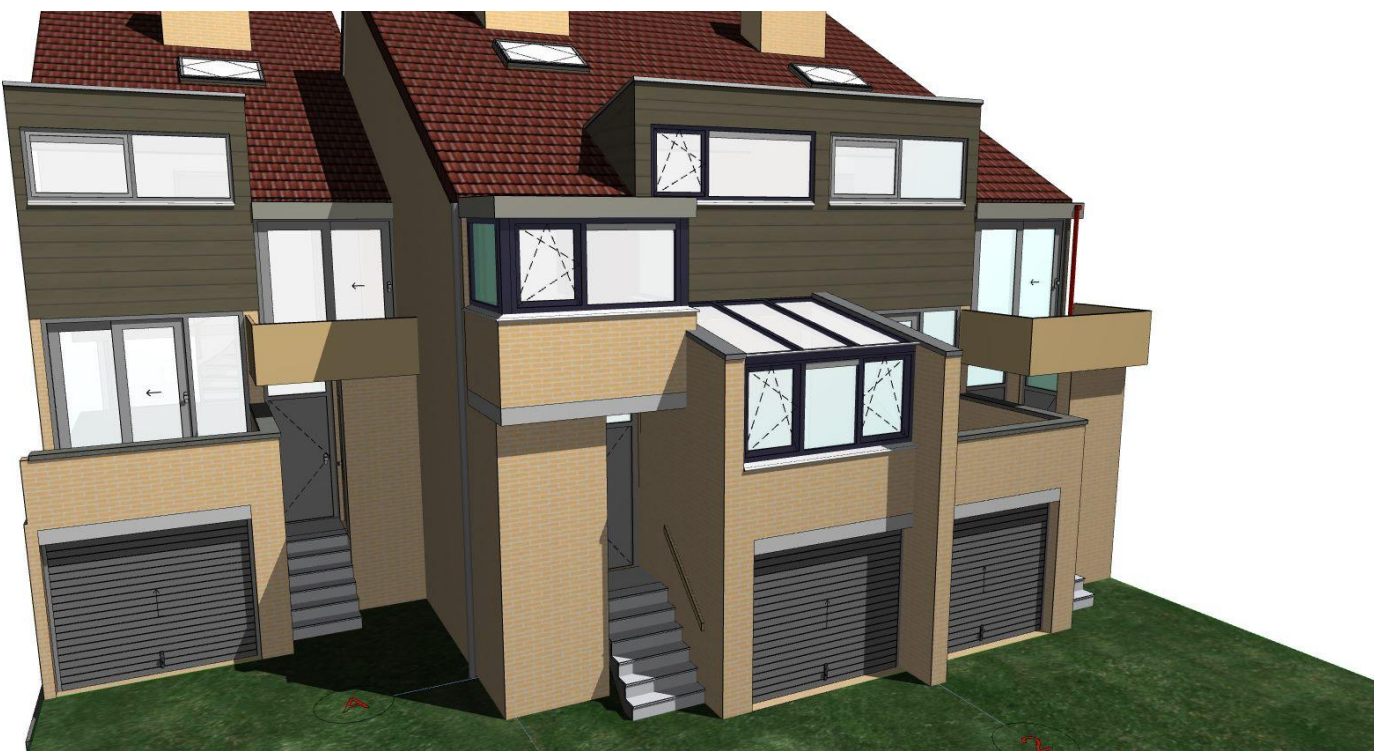


IMPRESSIE 1

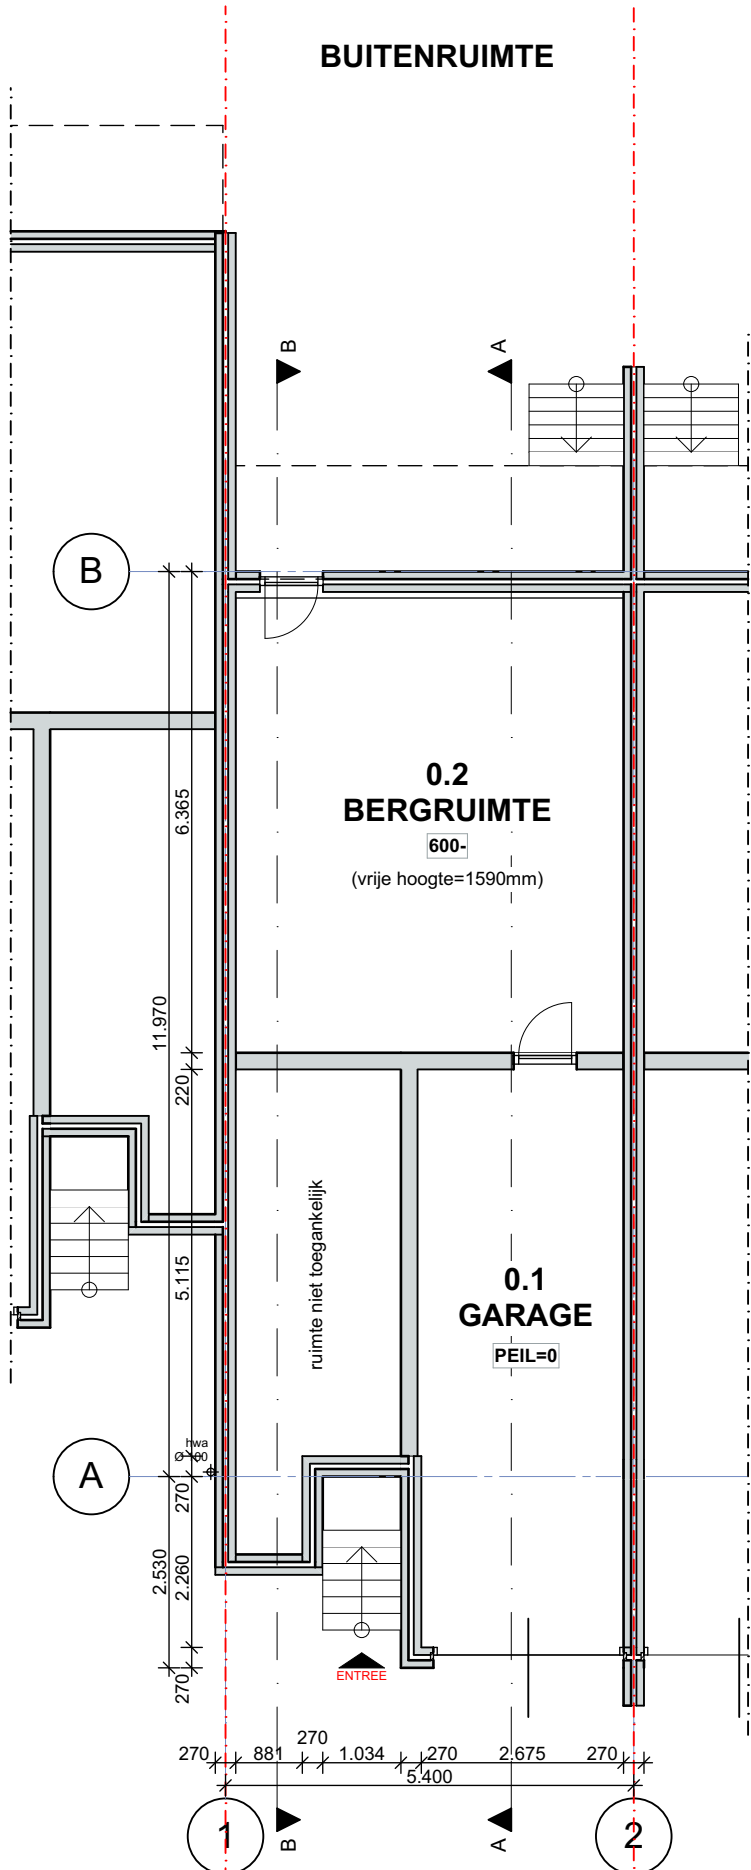


BEGANE GROND

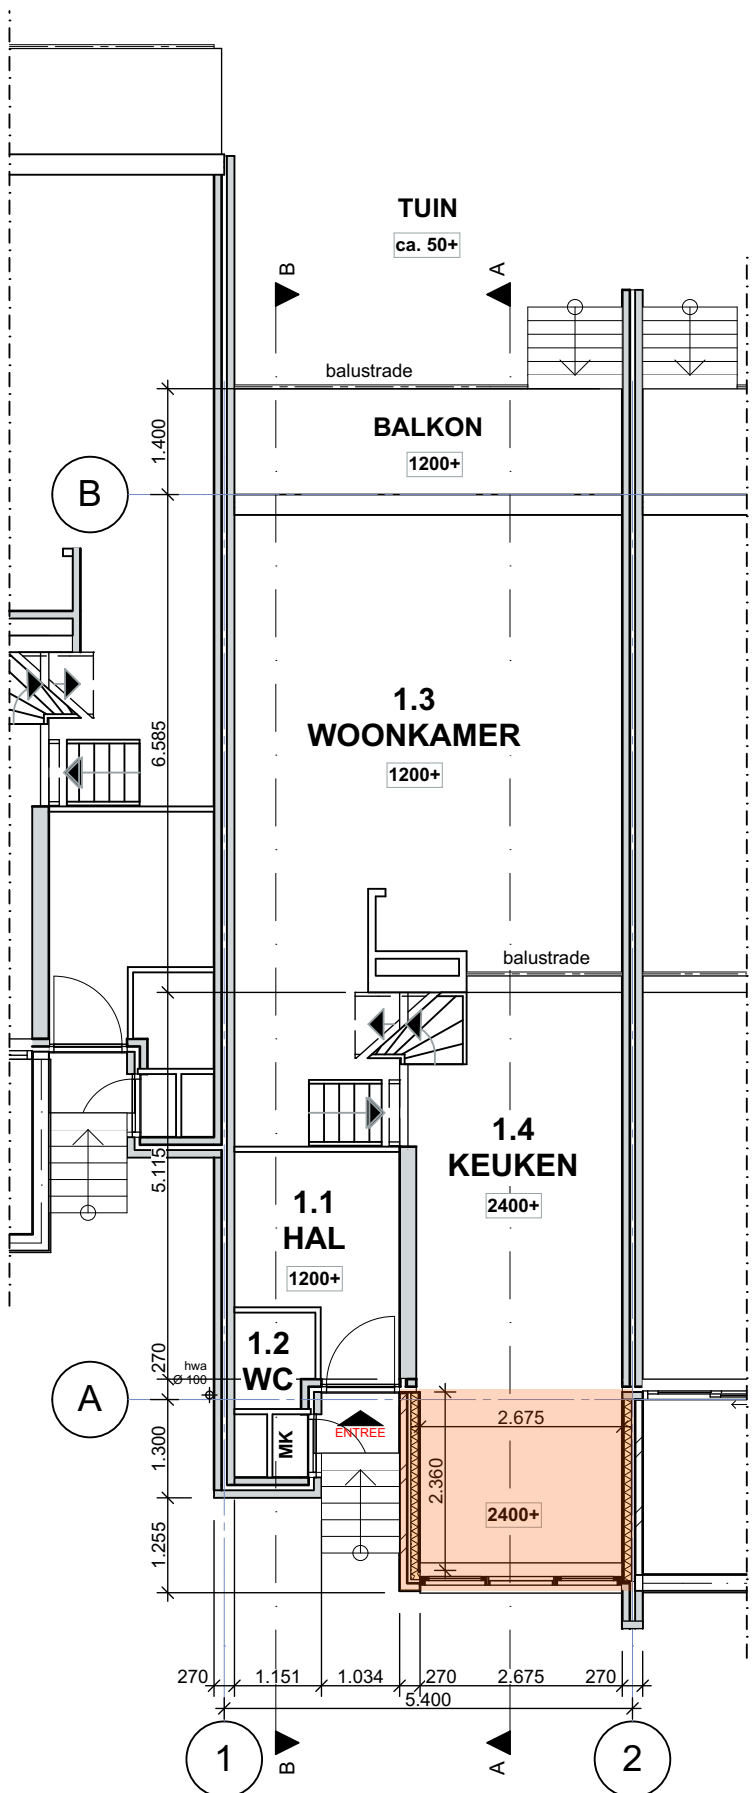

EERSTE VERDIEPING

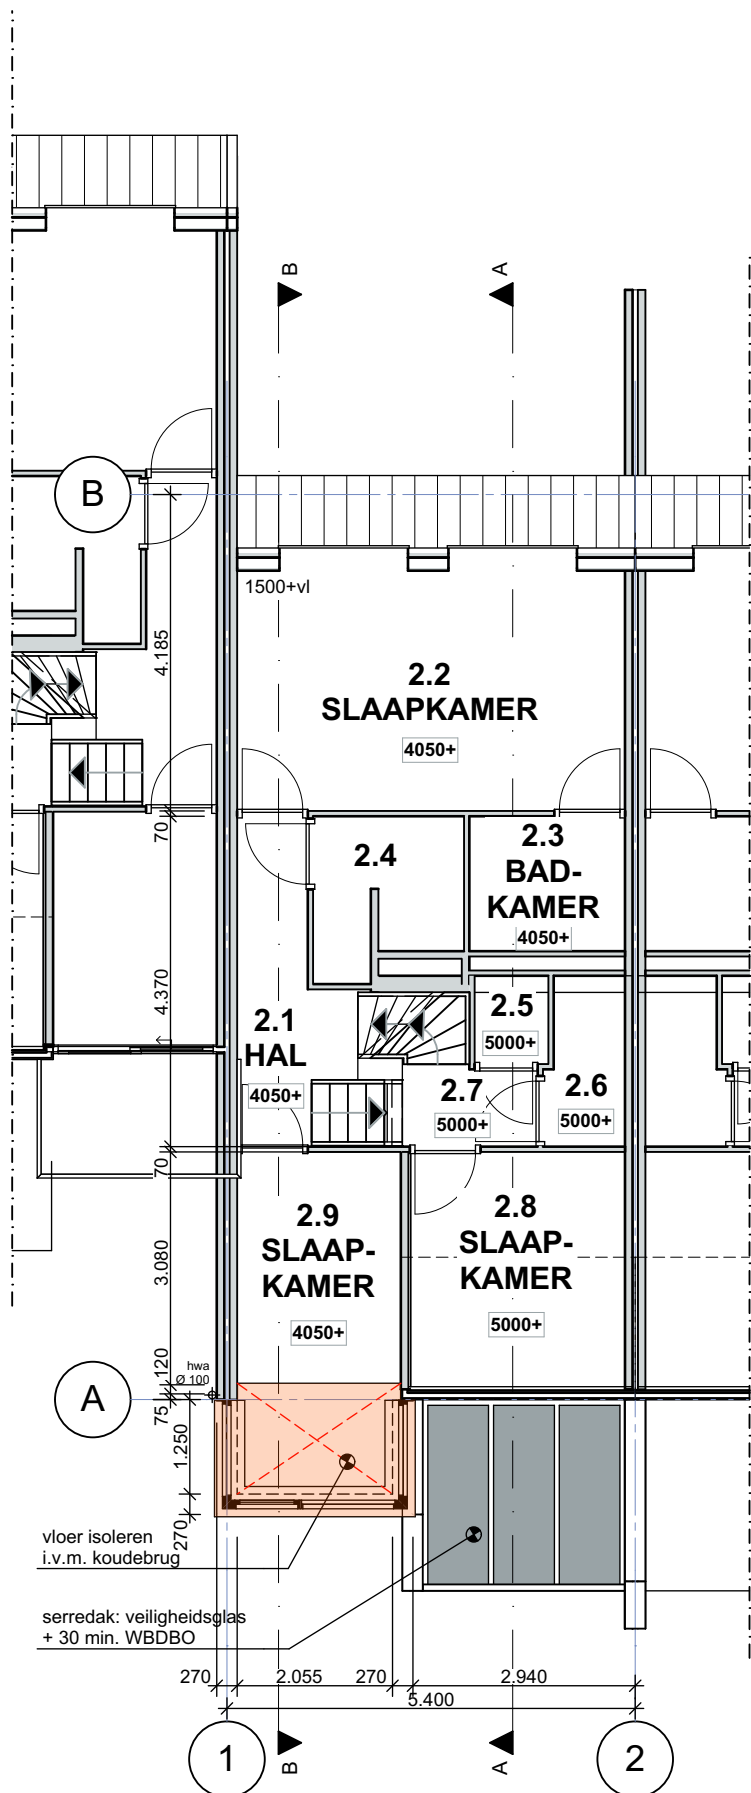

DERDE VERDIEPING

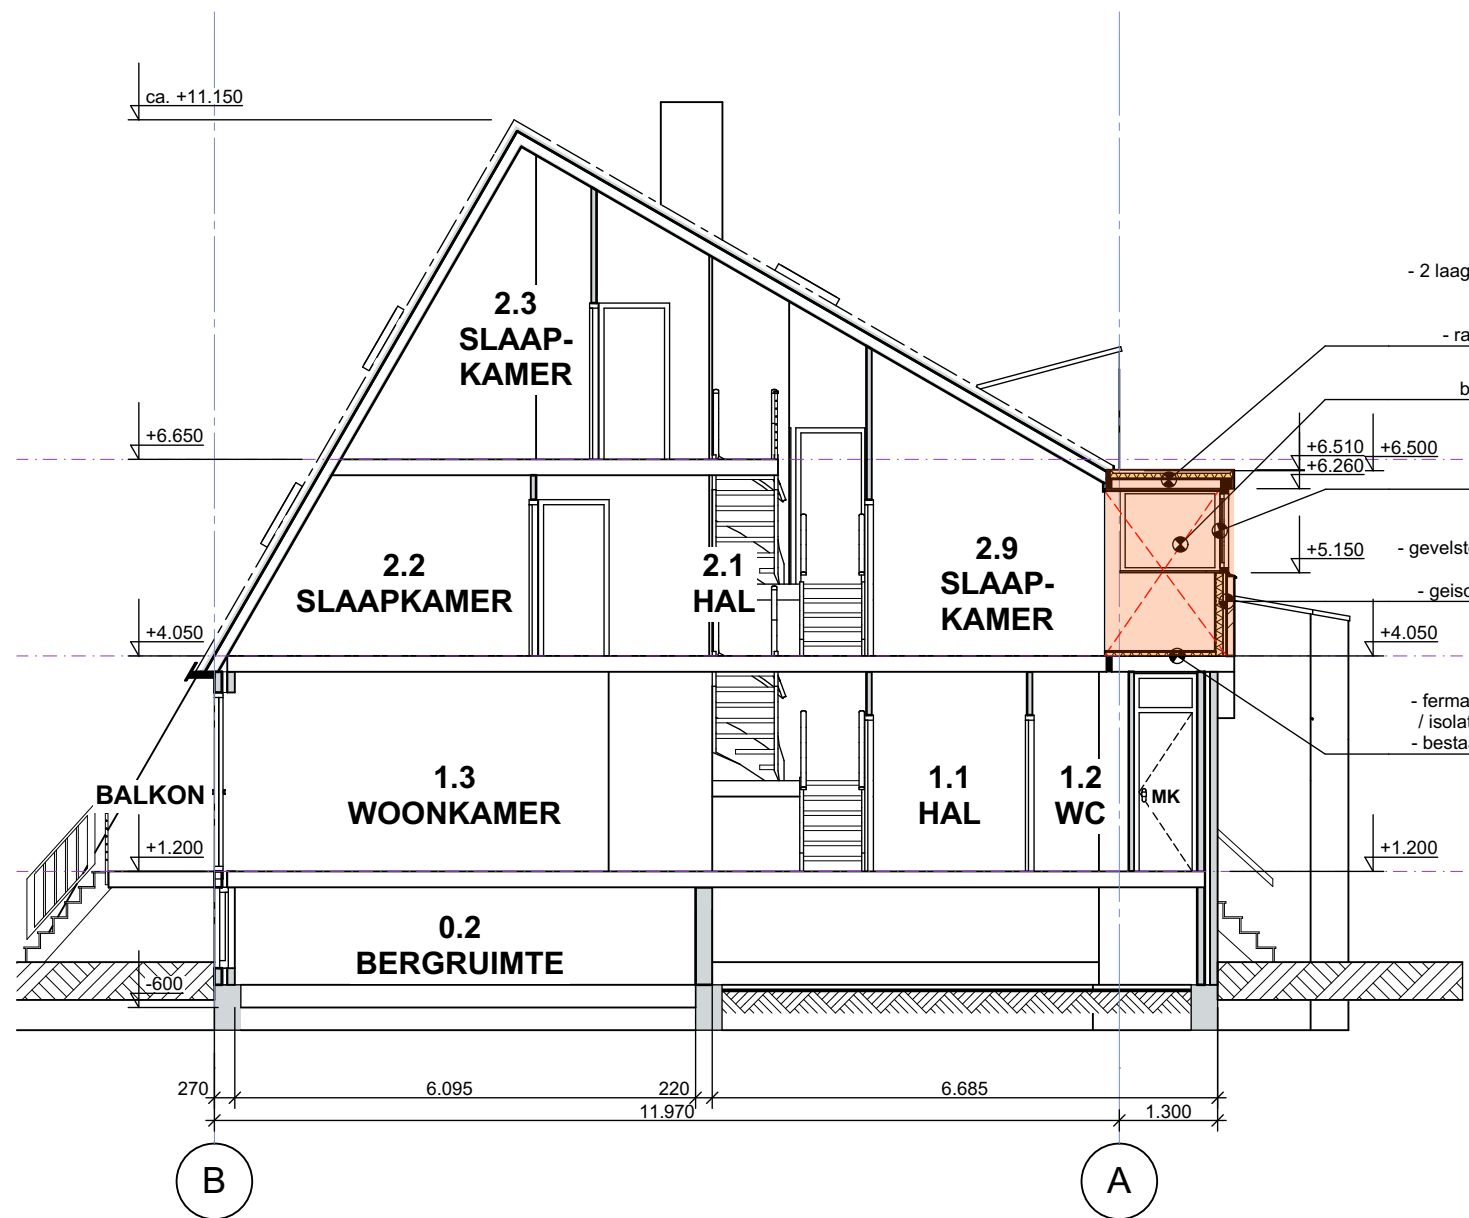

PRINCIPE DOORSNEDE B-B



IMPRESSIE 2

KLEUREN EN MATERIALEN

ONDERDEEL	MATERIAAL	AFWERKING	KLEUR	NUMMER	OPMERKING
nieuw metselwerk	baksteen	als bestaand	geel, als bestaand	RAL 7016	-
nieuwe gevels	composiet	houtnerf	antracietgrijs	RAL 7016	-
nieuwe boesdelen	multipoint	vlak	cremewit	RAL 9001	-
nieuwe serre + goot	kunststof / alum.	-	antracietgrijs	RAL 7016	-
nieuwe kozijnen	kunststof / alum.	-	antracietgrijs	RAL 7016	-
draaiende delen	kunststof / alum.	-	antracietgrijs	RAL 7016	-
nieuwe waterlagen	aluminium	-	antracietgrijs	RAL 7016	-
ventilatieoosters	aluminium	-	antracietgrijs	RAL 7016	-
muurafdekking	zink	-	naturel	-	-
hwa	zink	-	naturel	-	-