




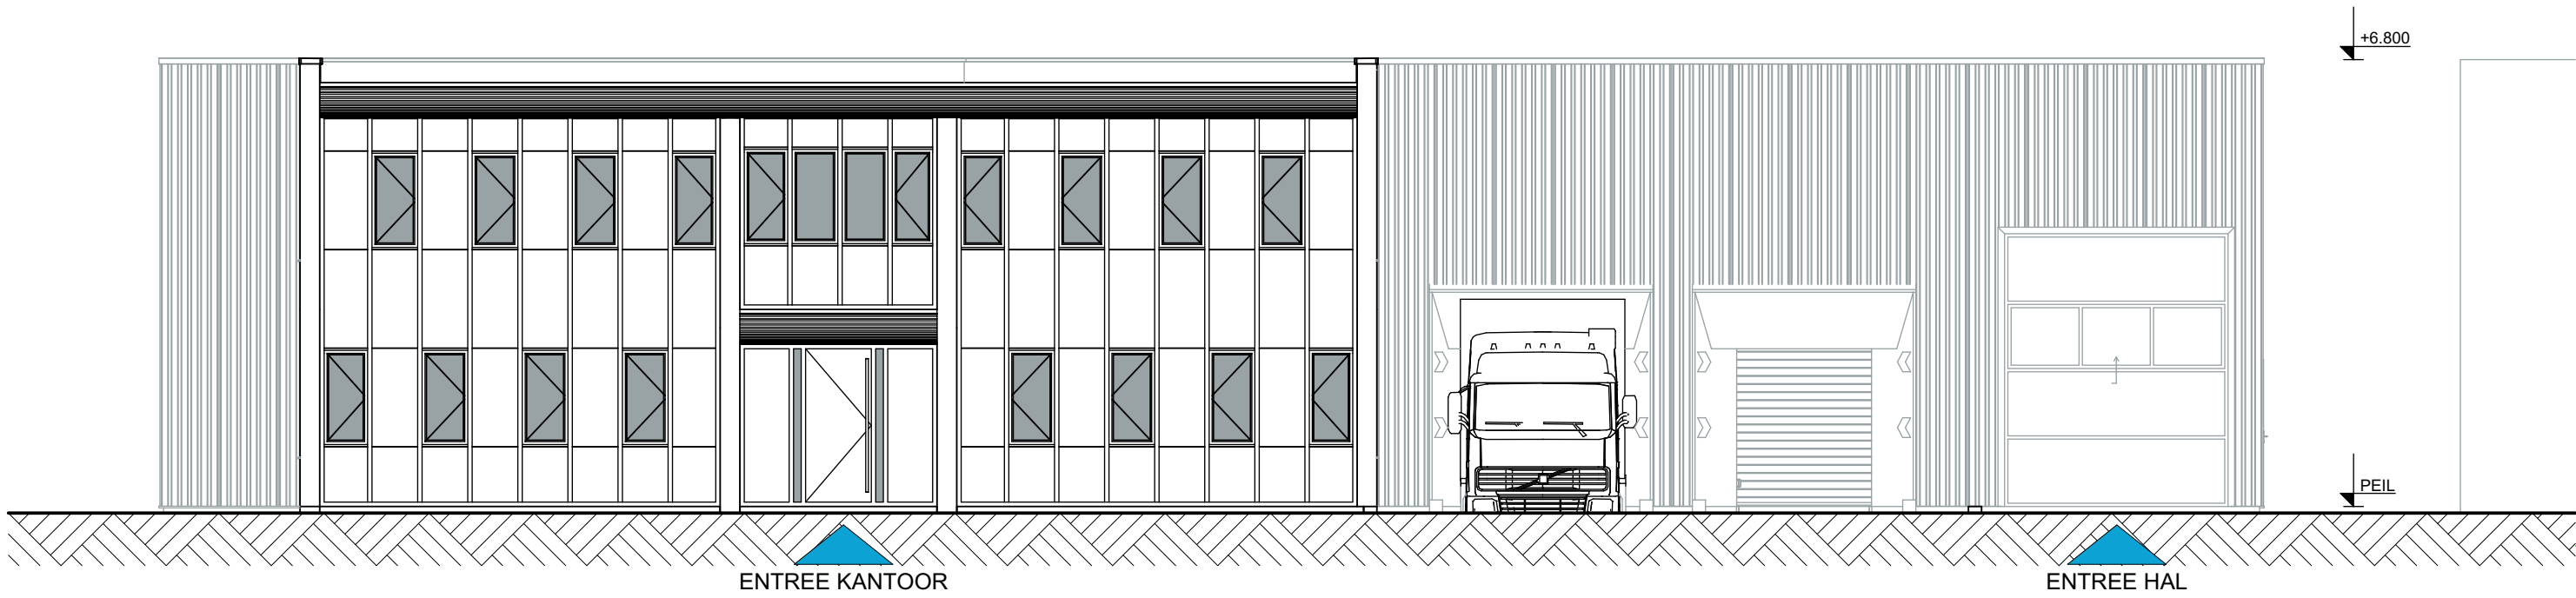


VOORGEVEL 1:100

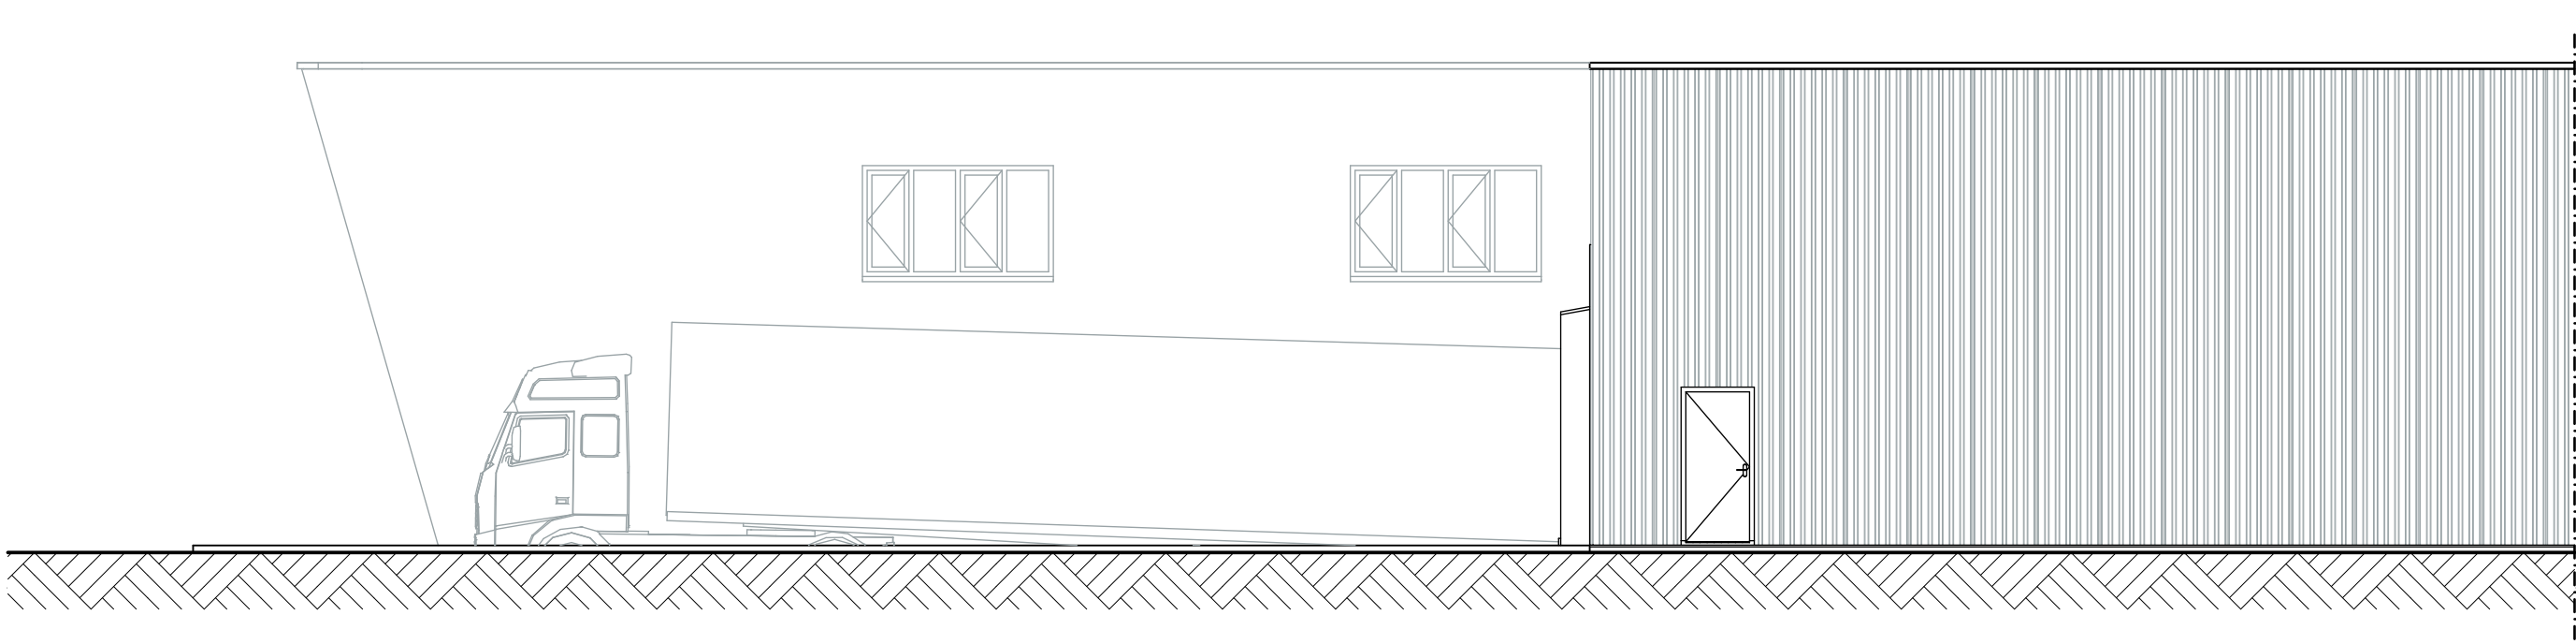


RECHTER-ZIJEVEL 1:100

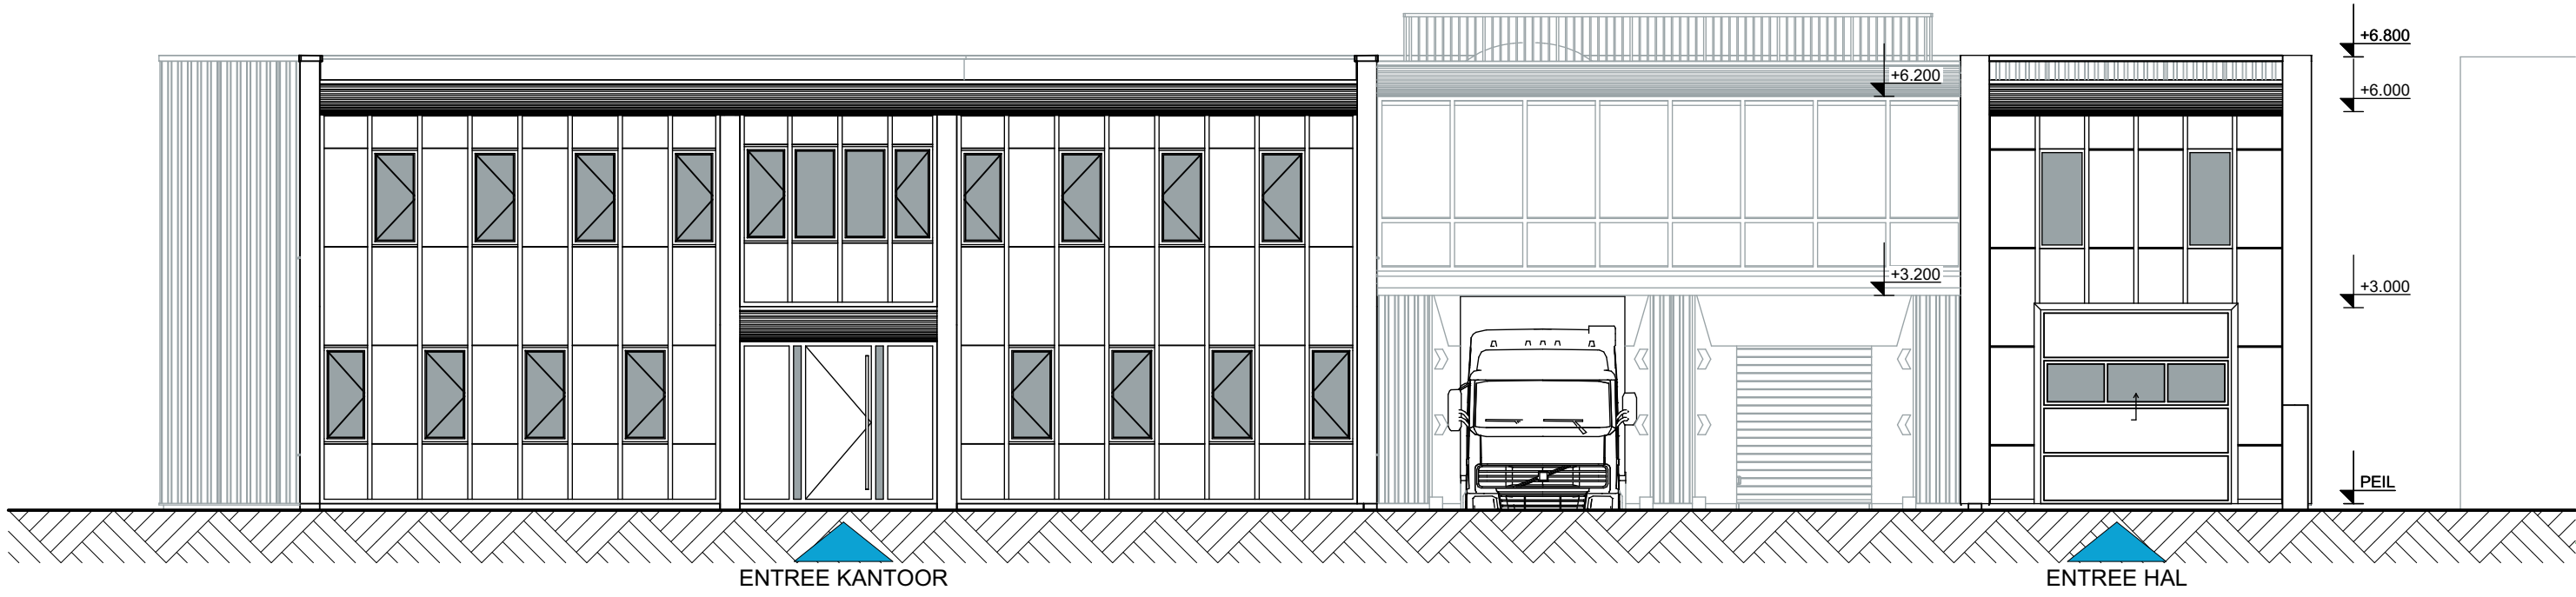


VOORGEVEL 1:100

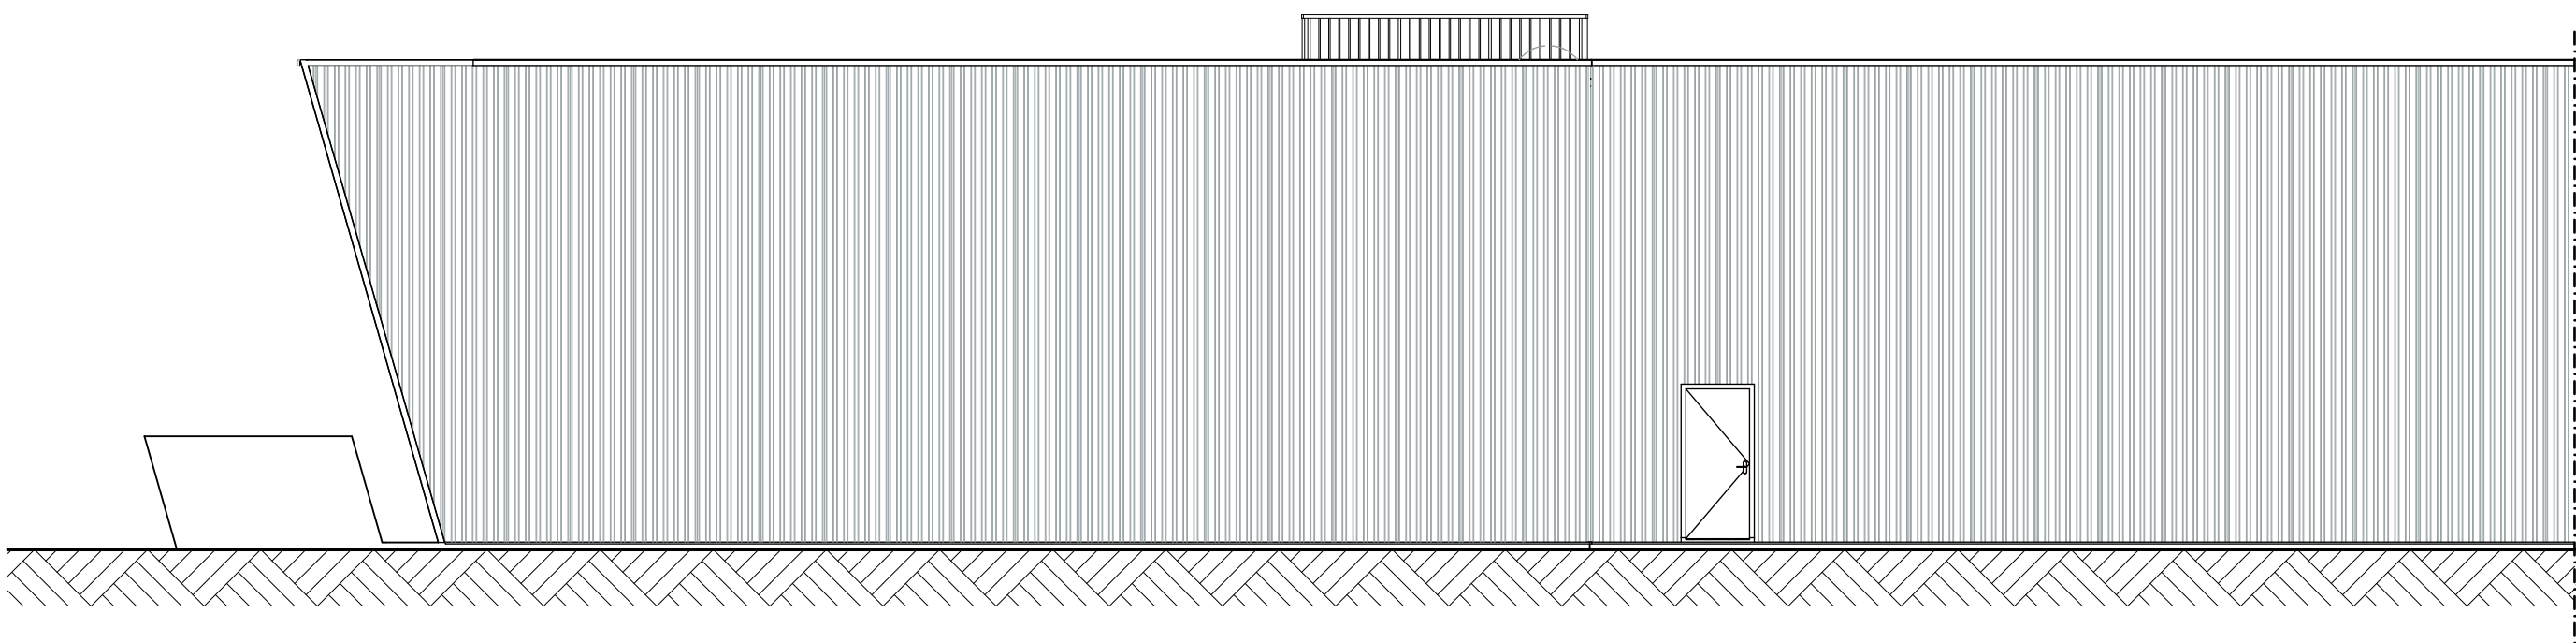

RECHTER-ZIJEVEL 1:100

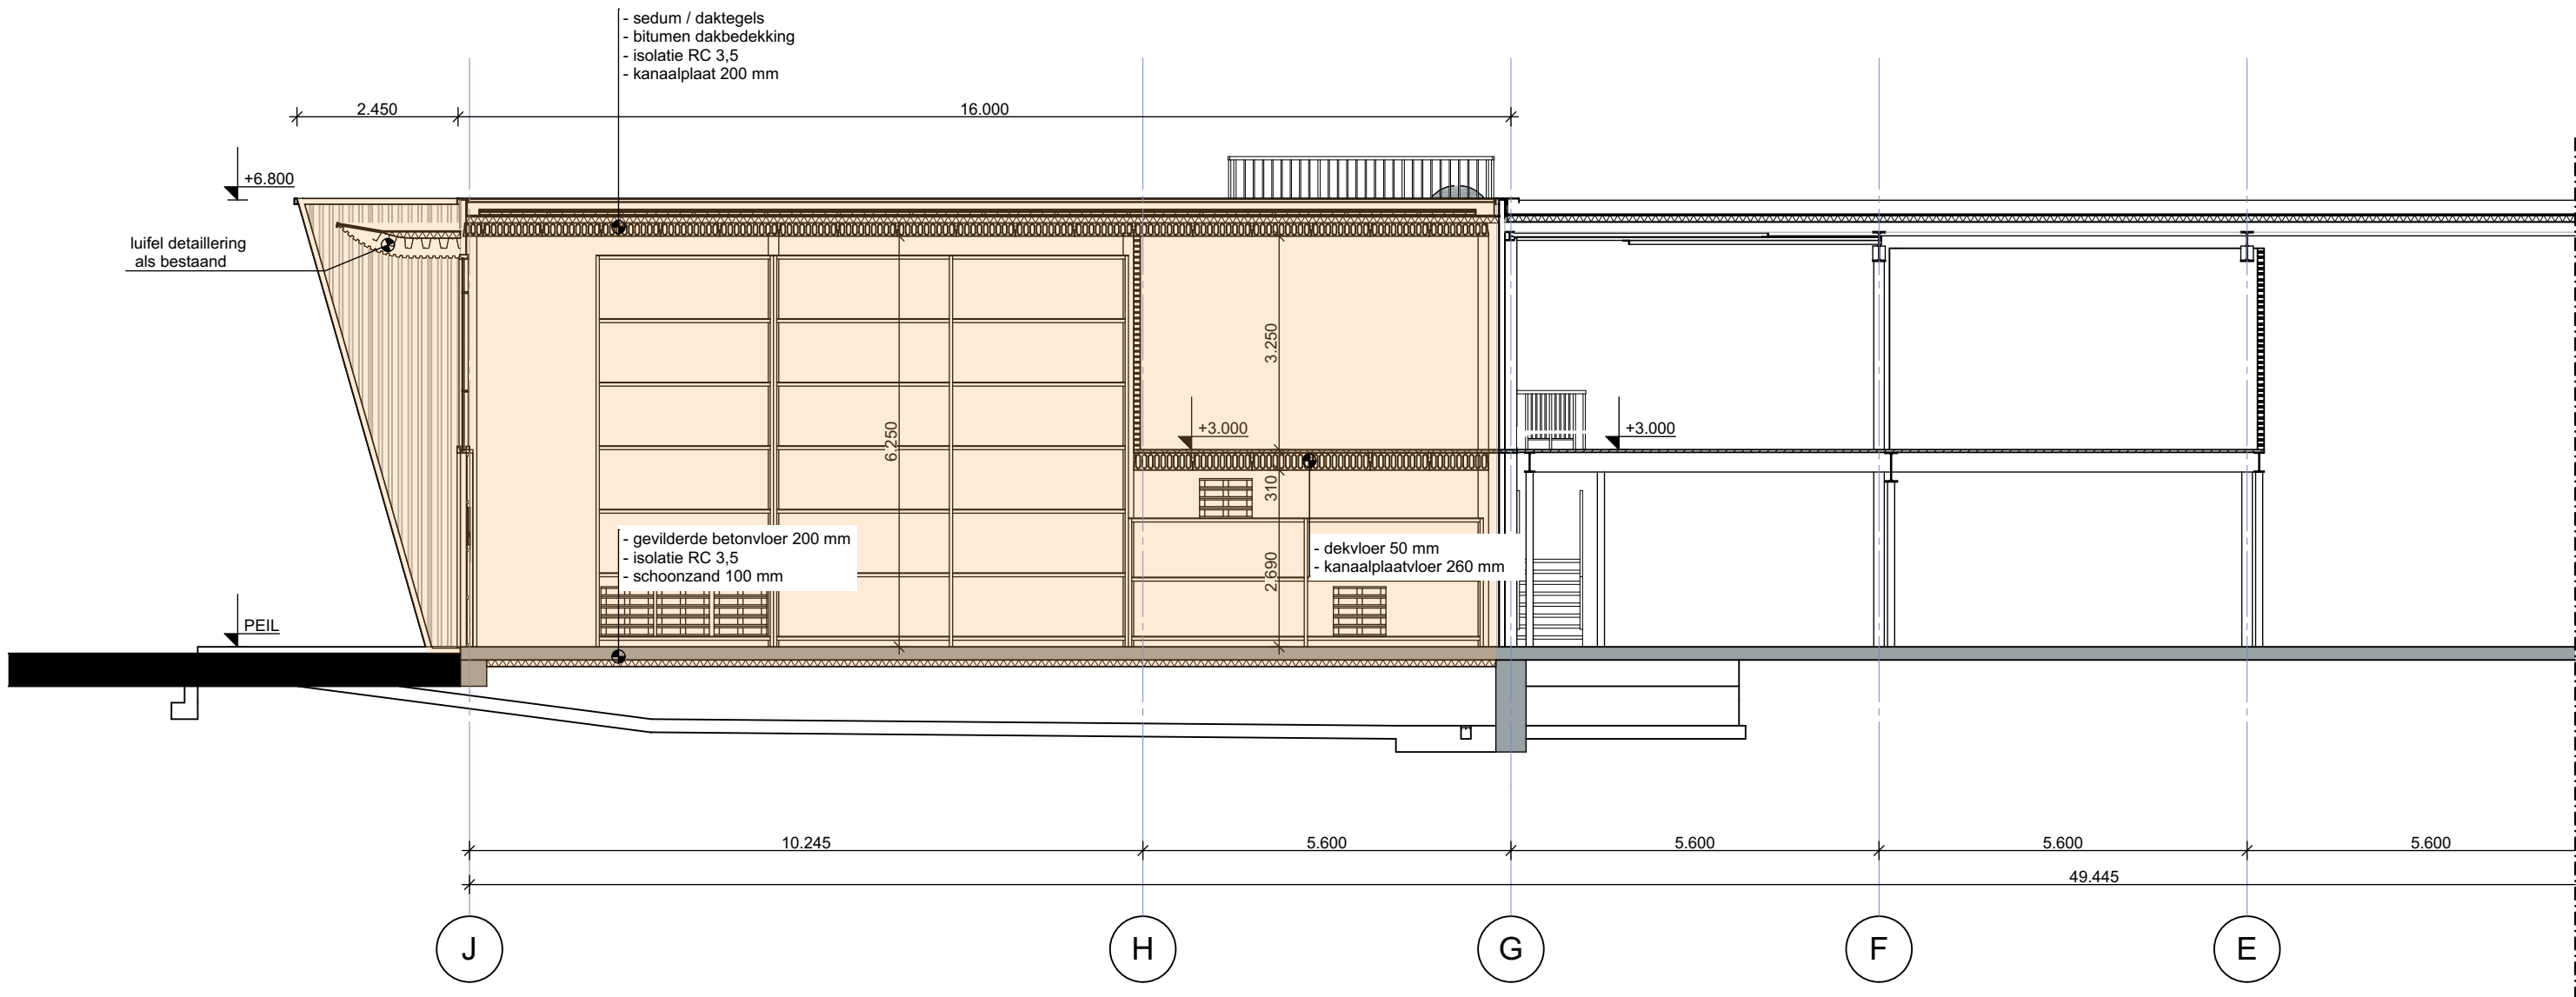

PRINCIPE DOORSNEDE B-B 1:100

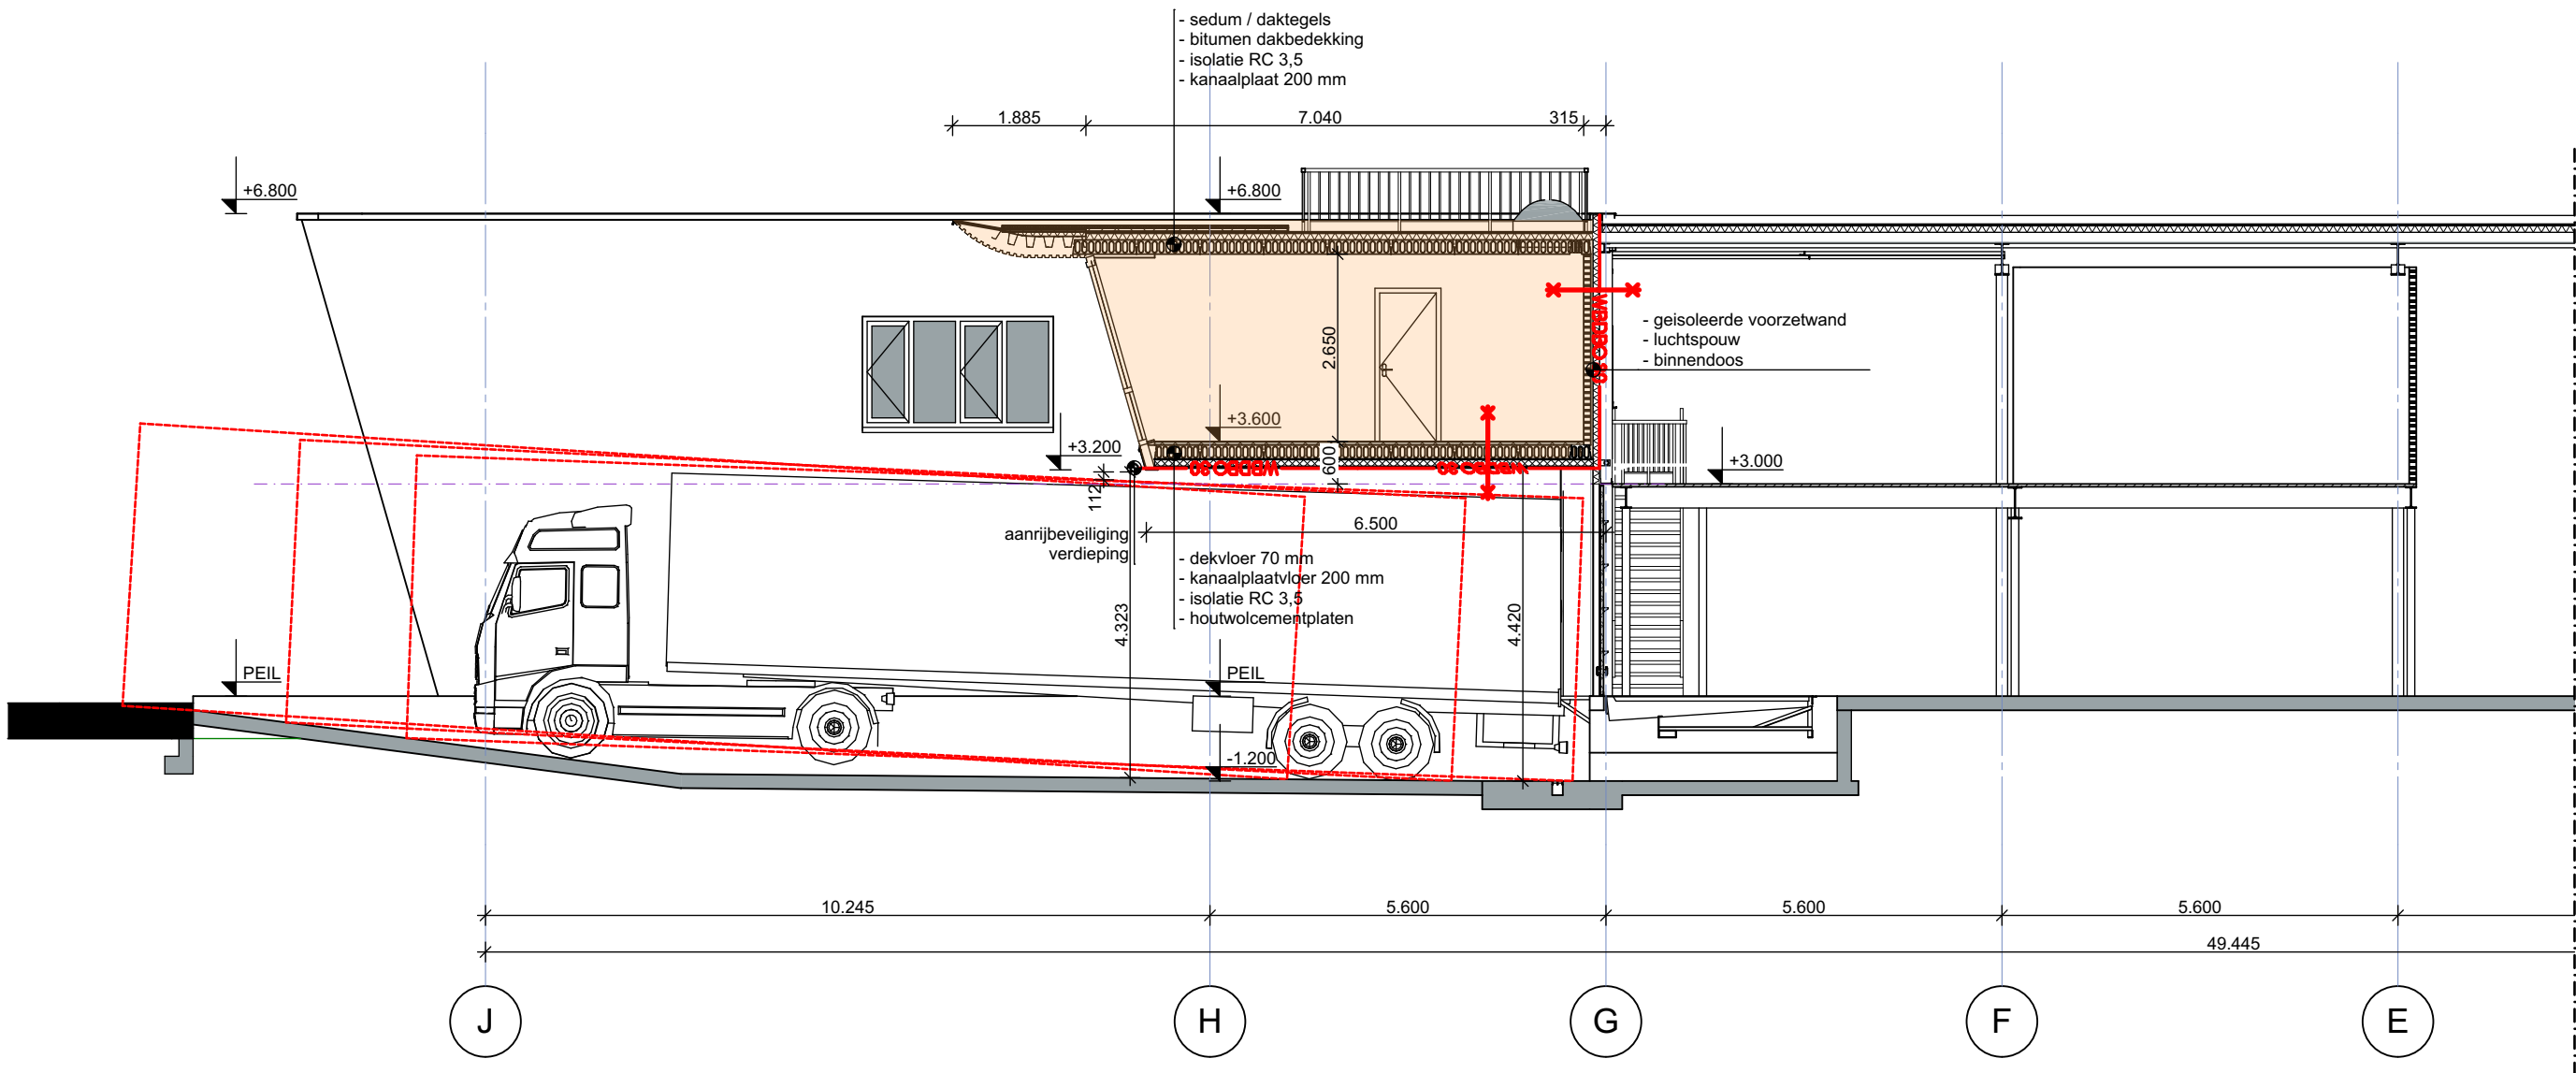

PRINCIPE DOORSNEDE A-A 1:100



BESTAANDE TOESTAND



GEWIJZIGDE TOESTAND



BESTAANDE TOESTAND



GEWIJZIGDE TOESTAND