



VOORGEVEL

1:100

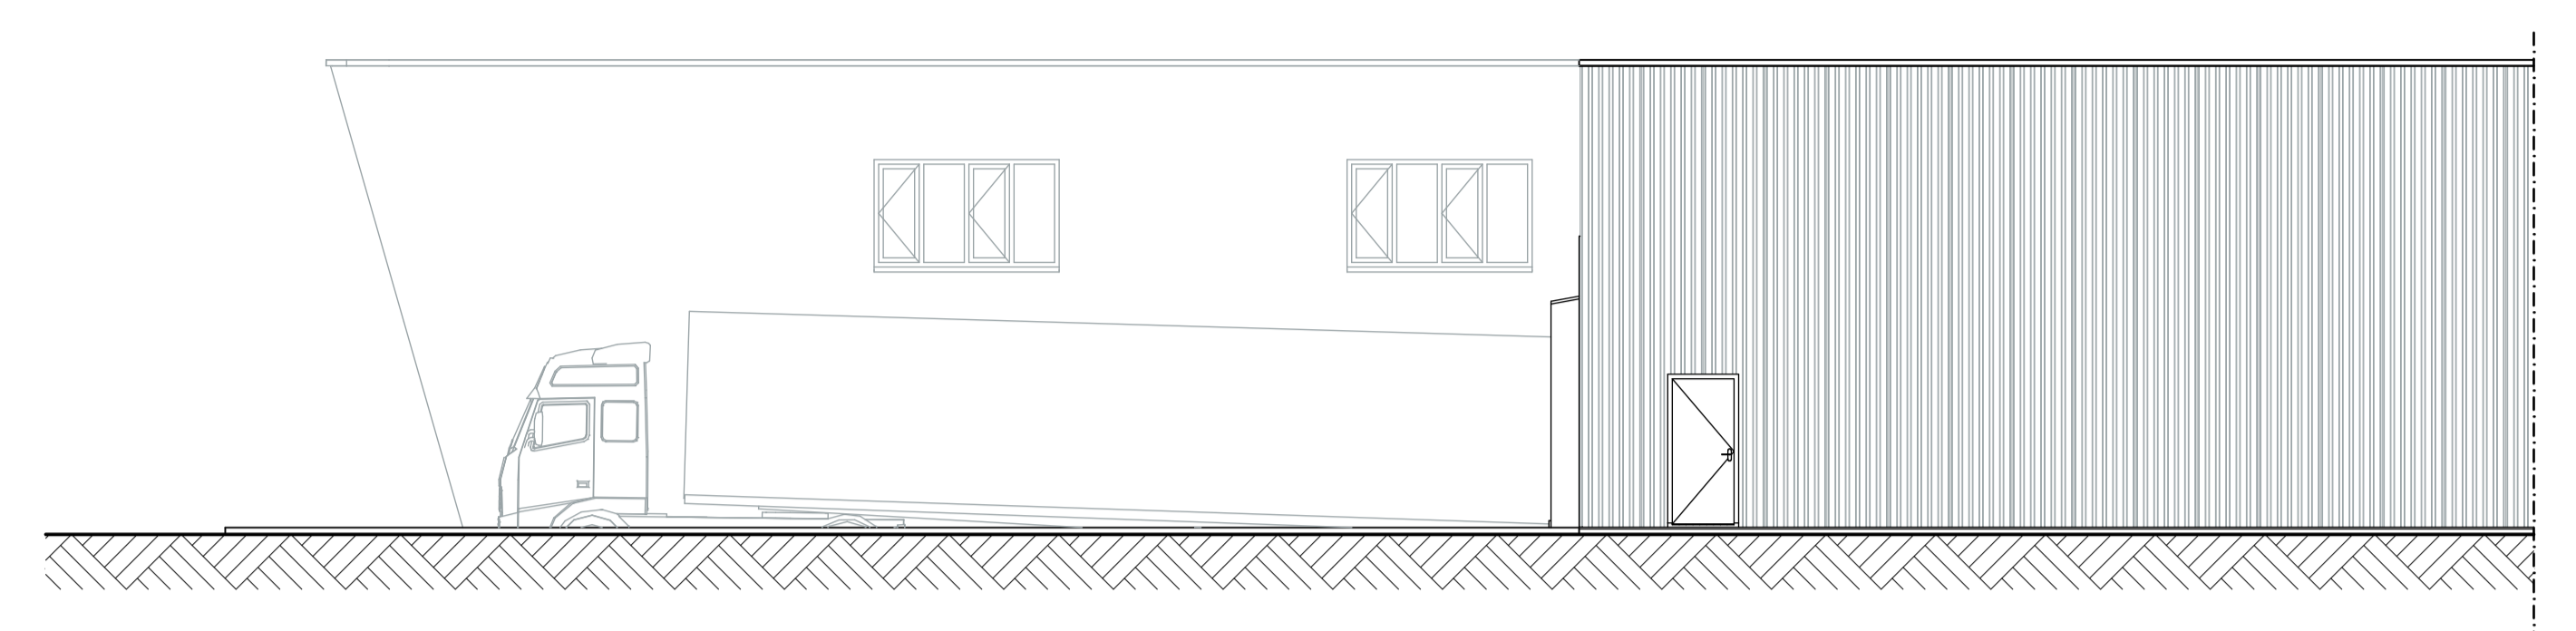


RECHTER-ZIJGEVEL

1:100

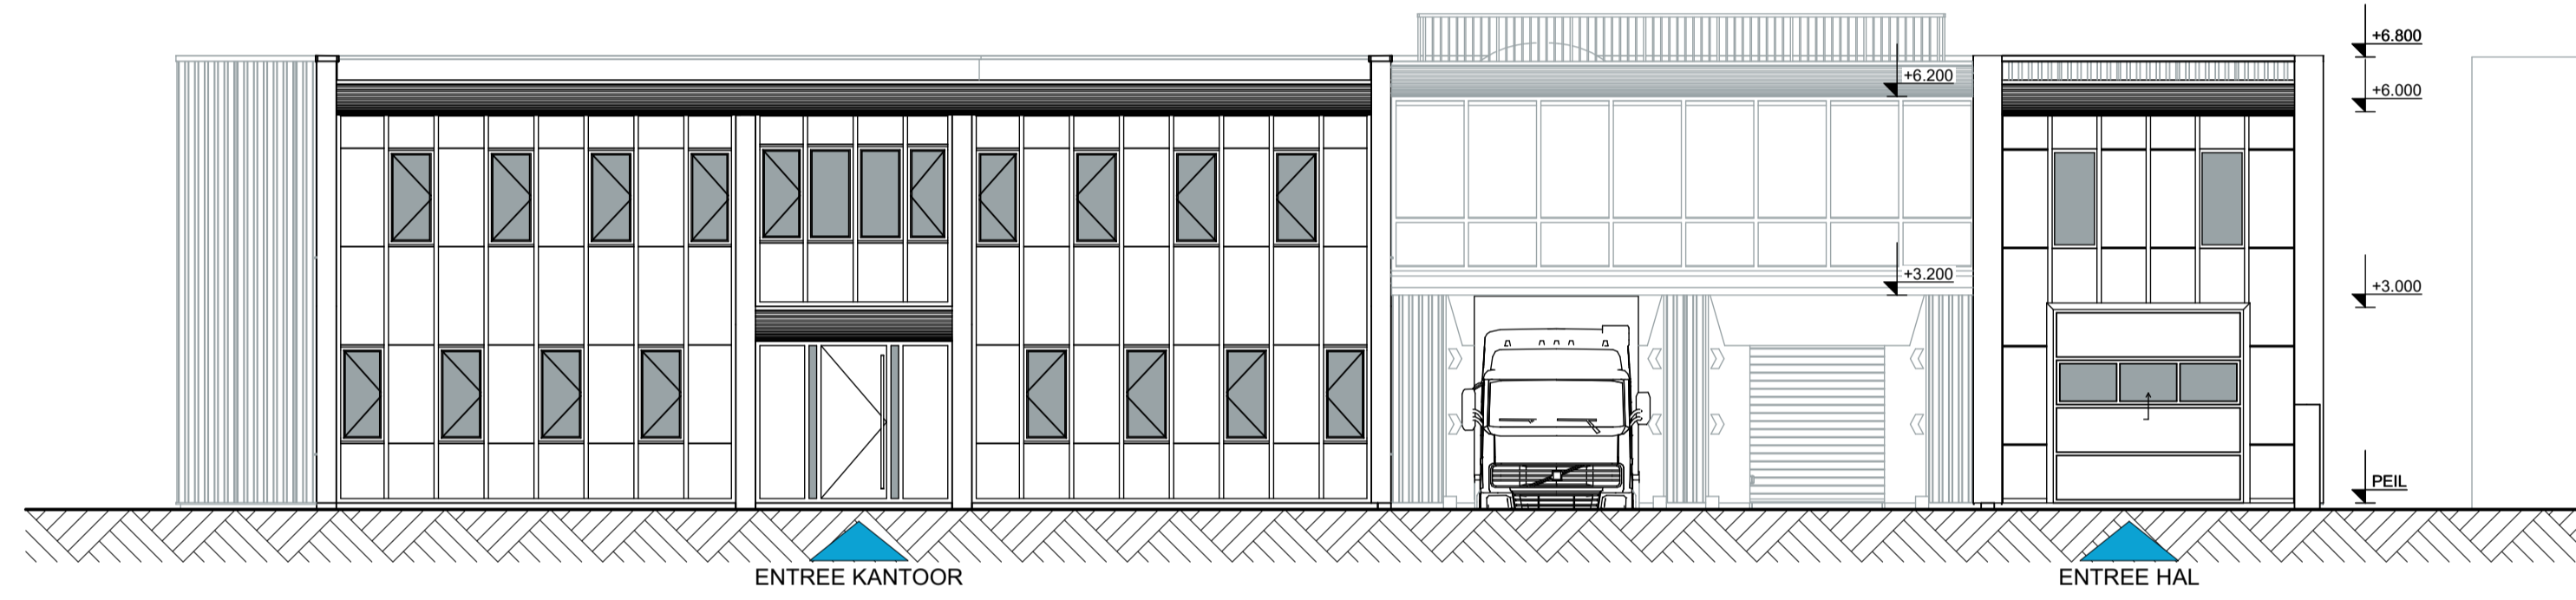


VOORGEVEL

1:100

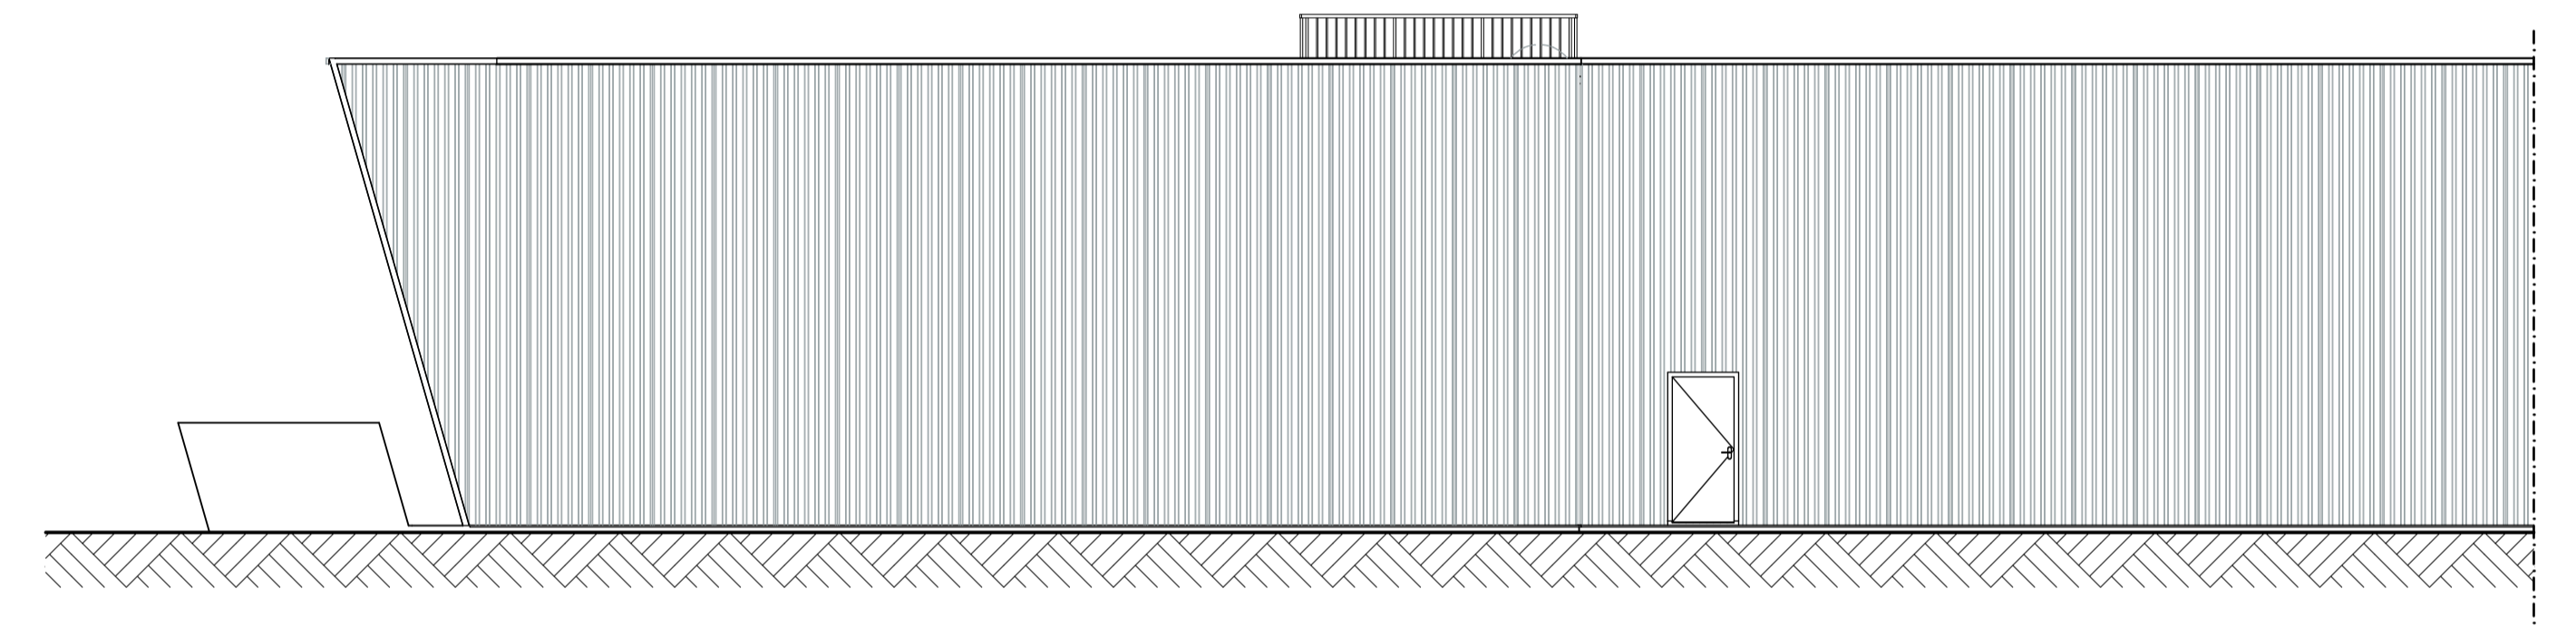


RECHTER-ZIJGEVEL

1:100

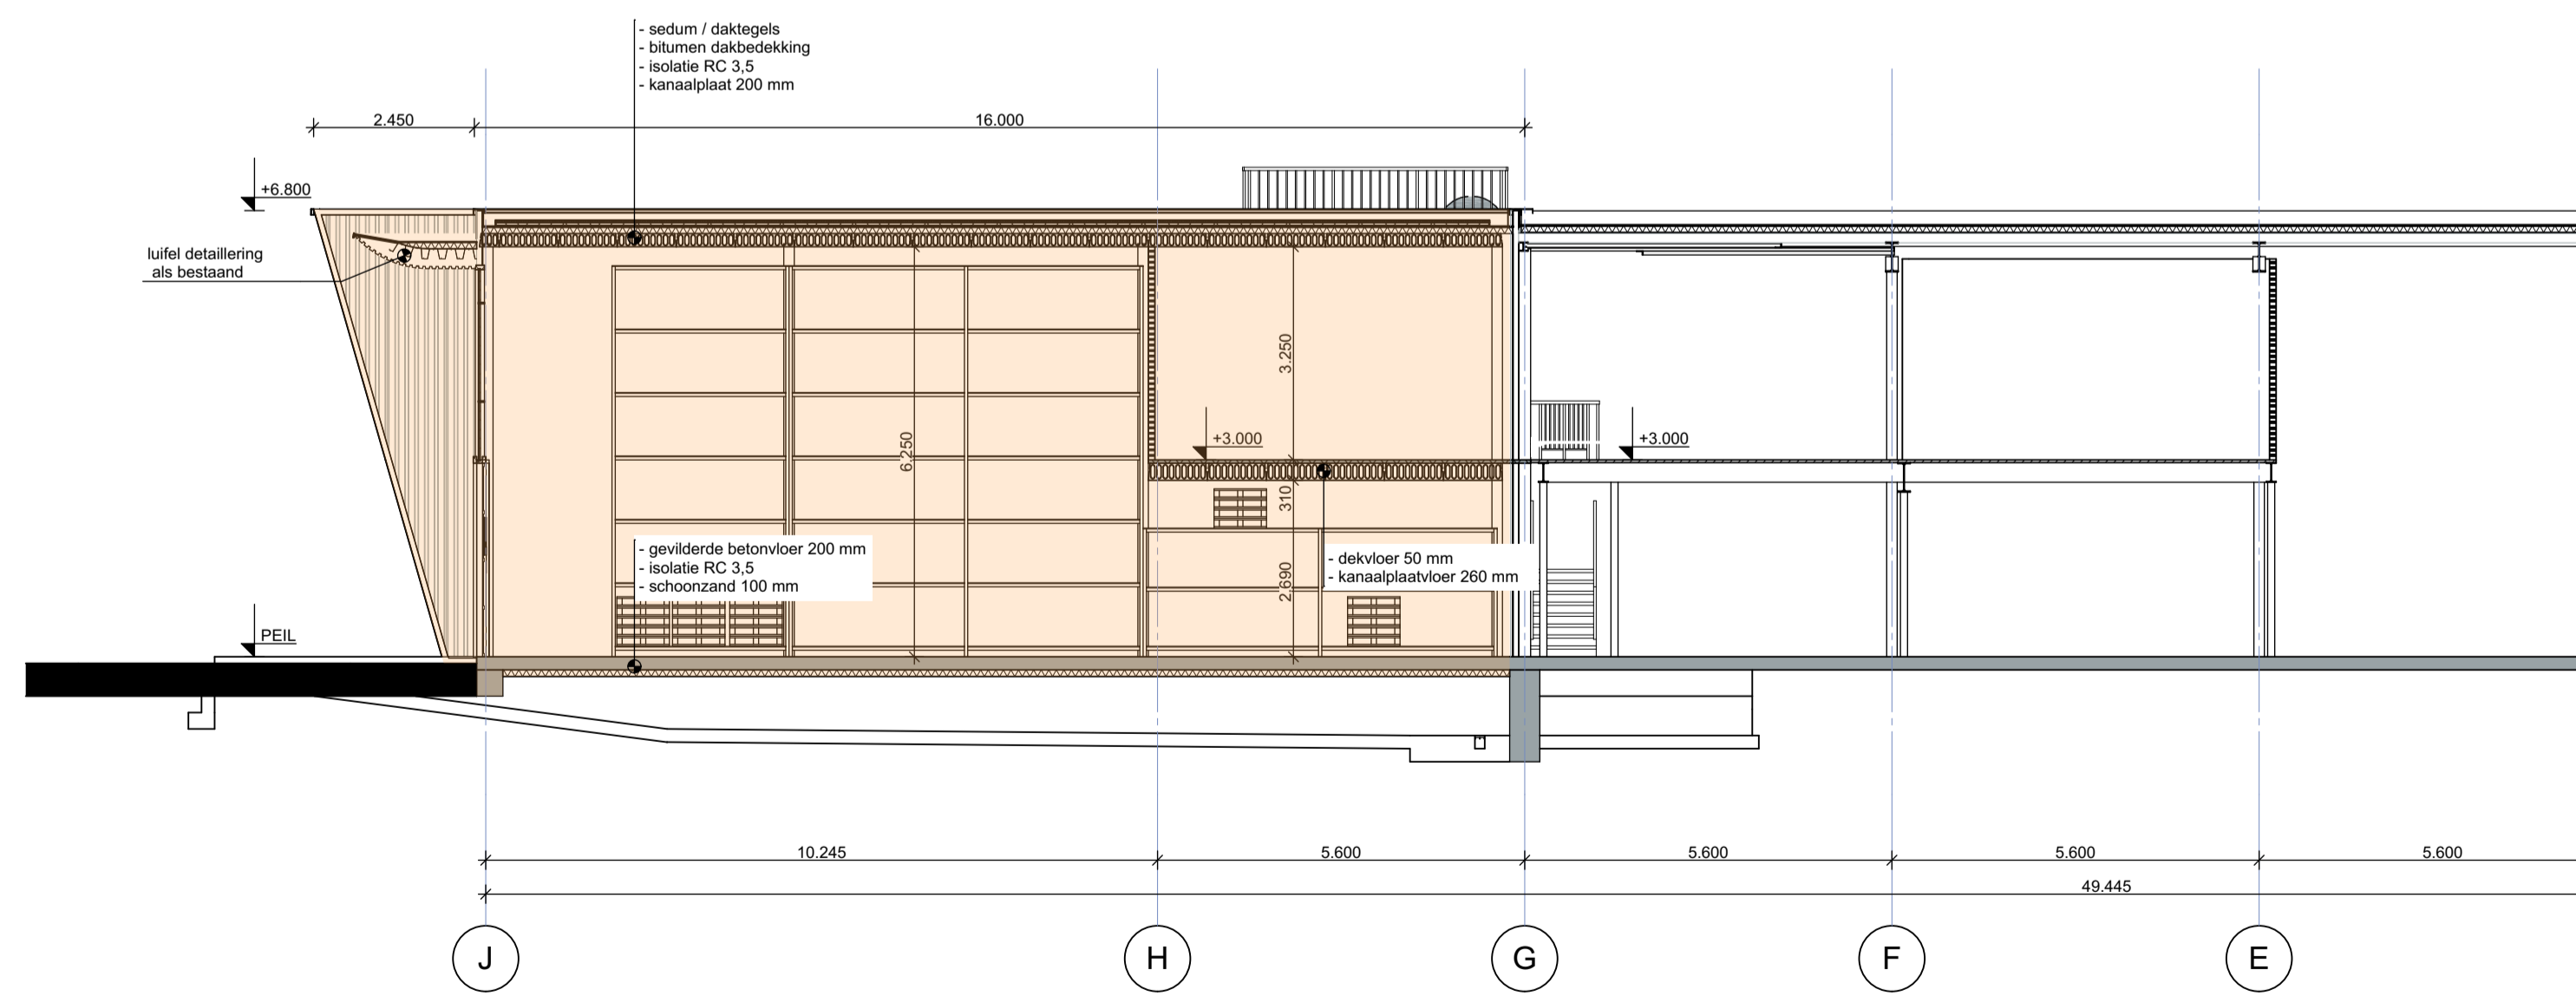

PRINCIPE DOORSNEDE B-B

1:100

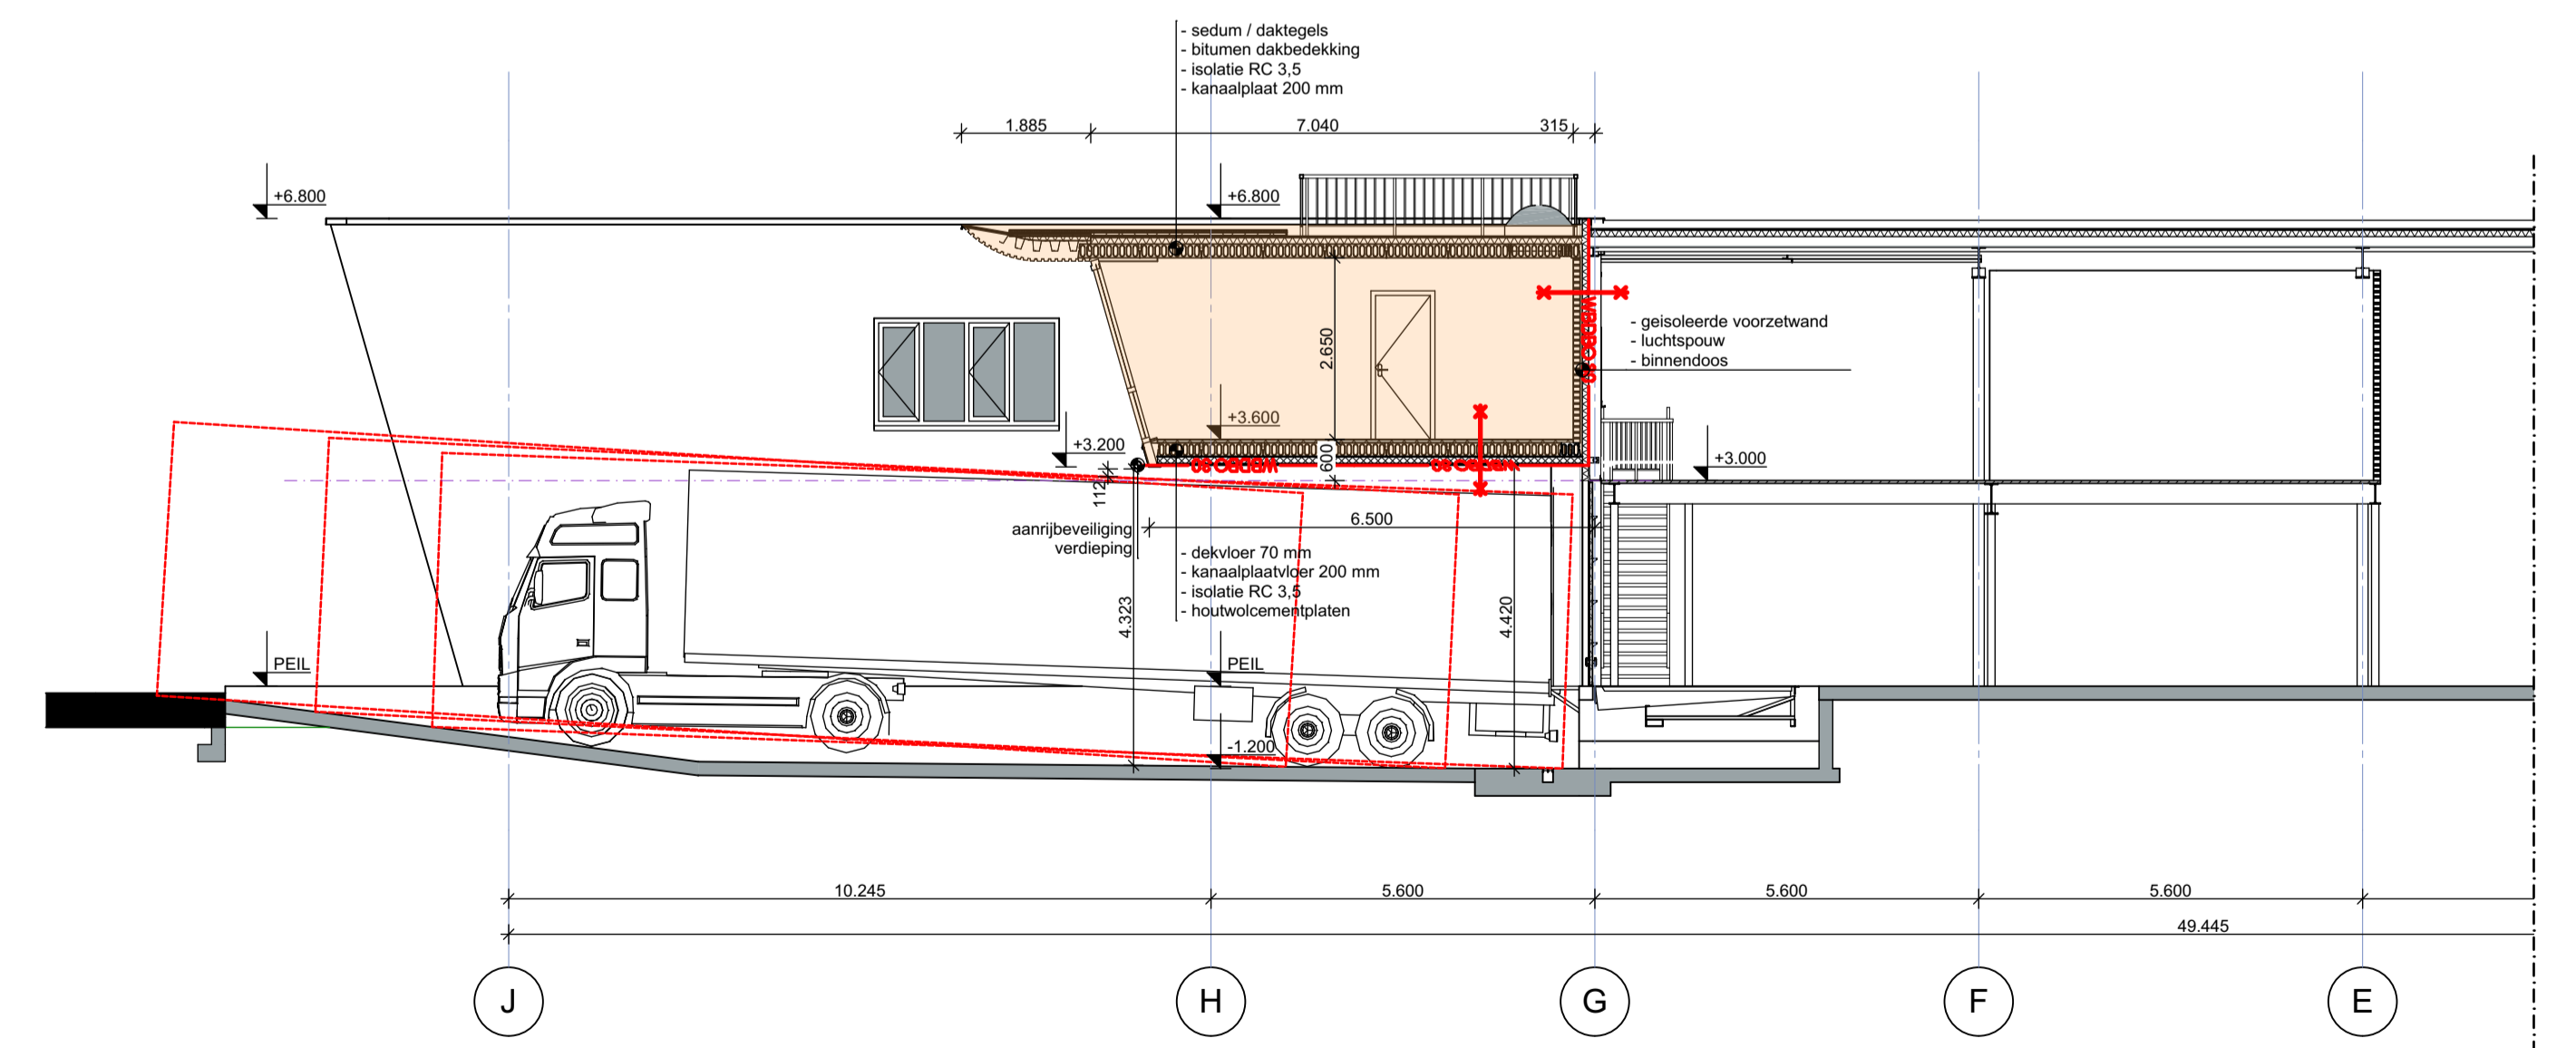

PRINCIPE DOORSNEDE A-A

1:100