



EERSTE VERDIEPING

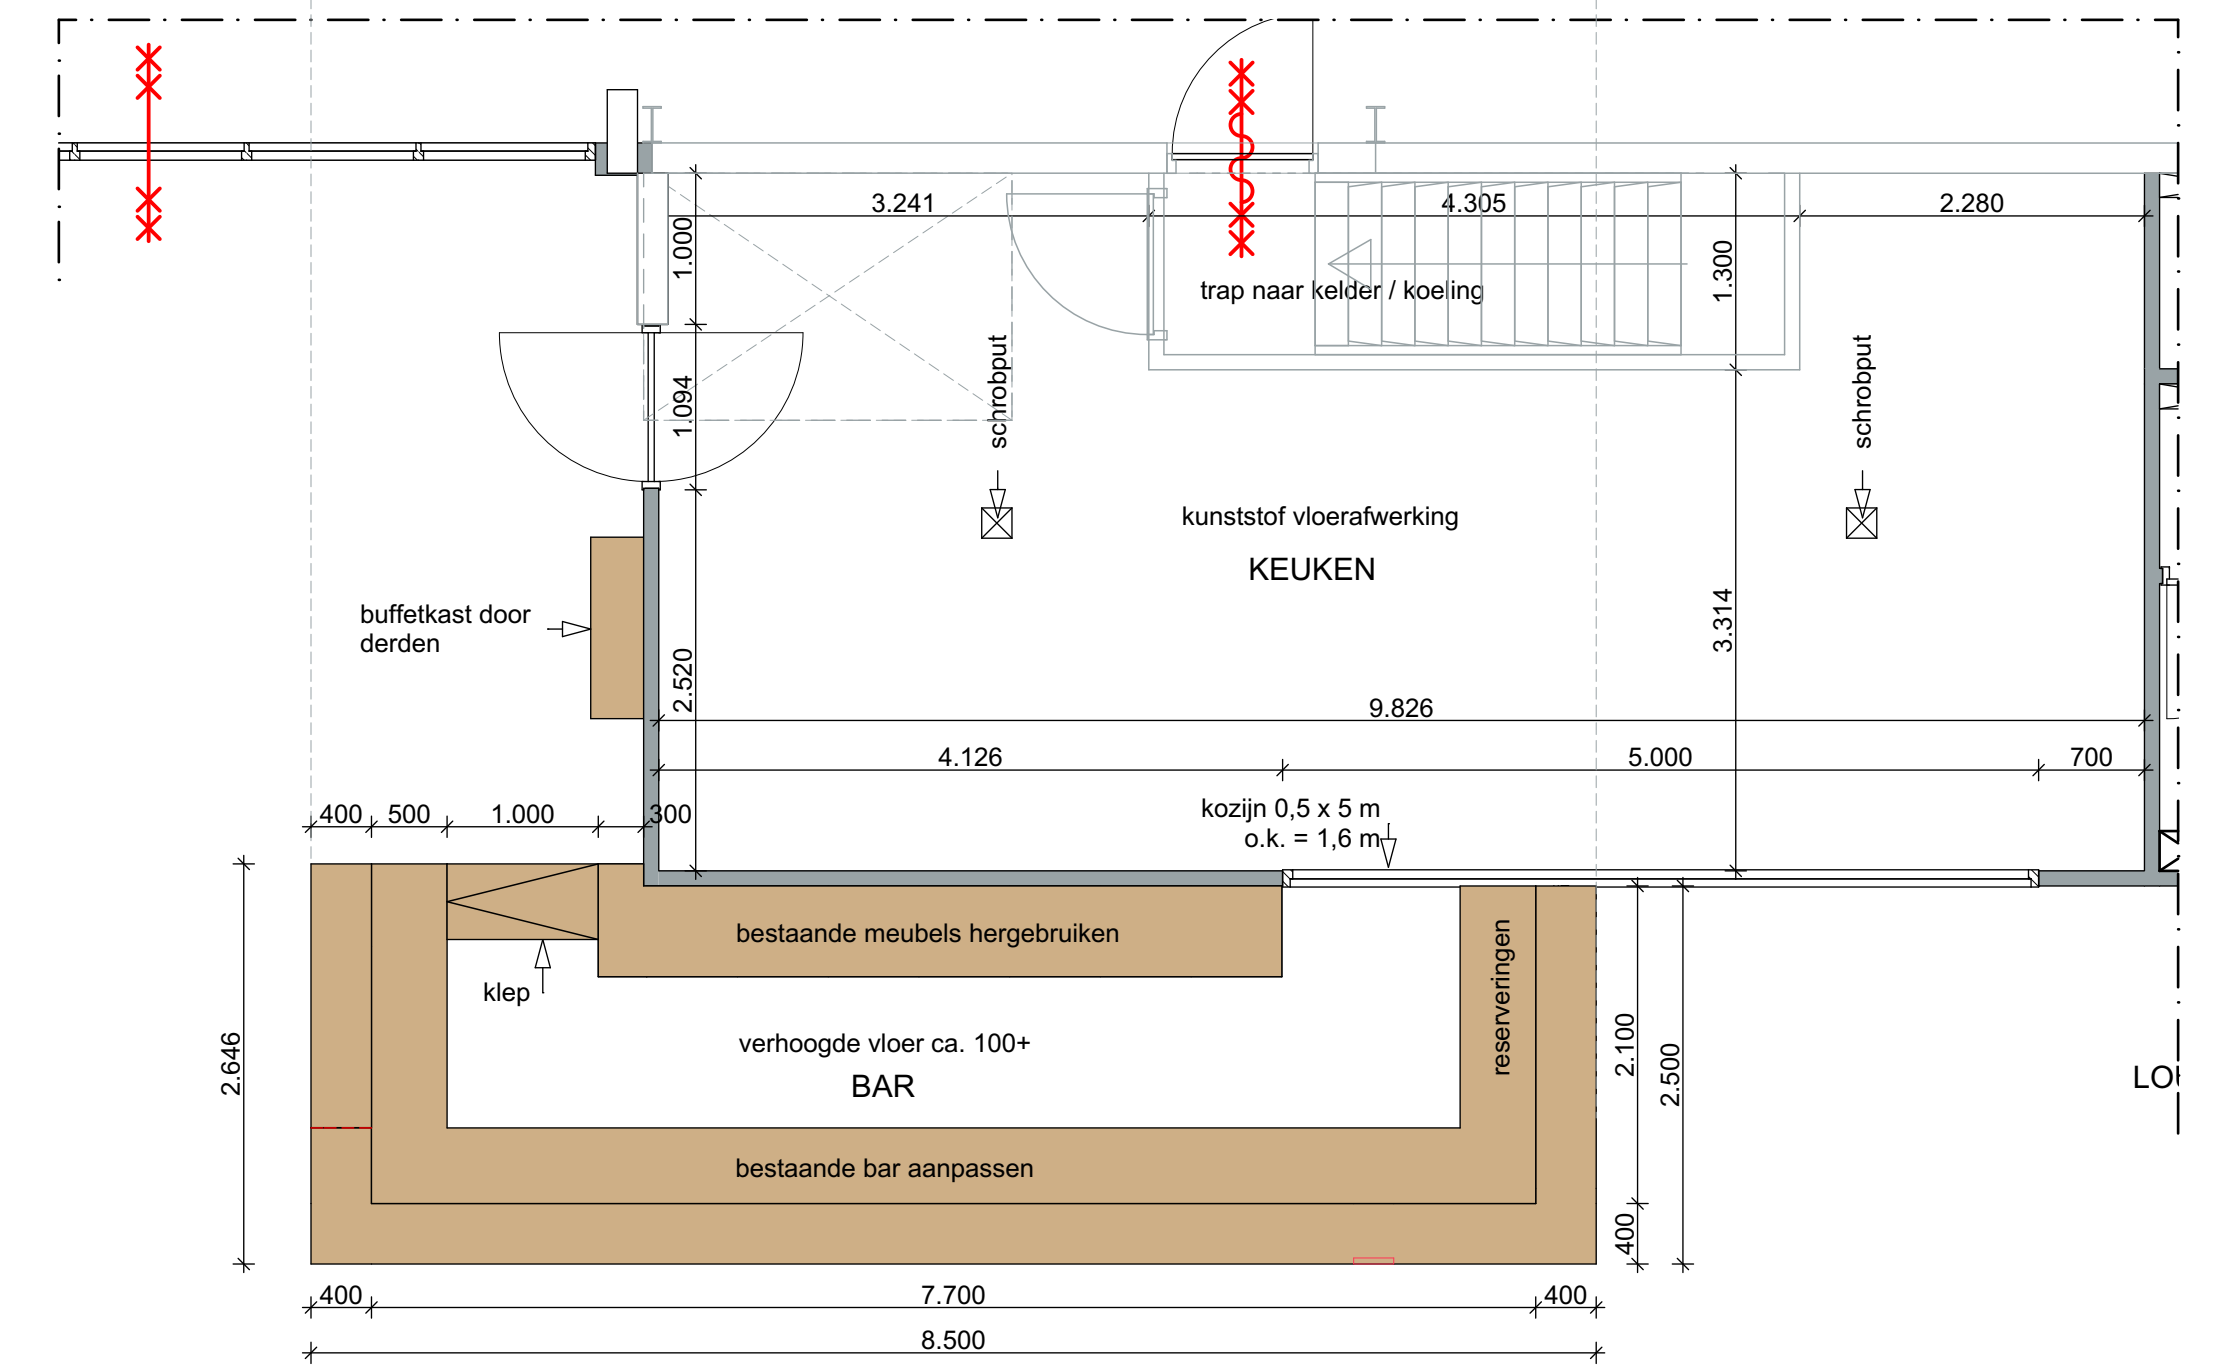

BEGANE GROND - BAR 1:50

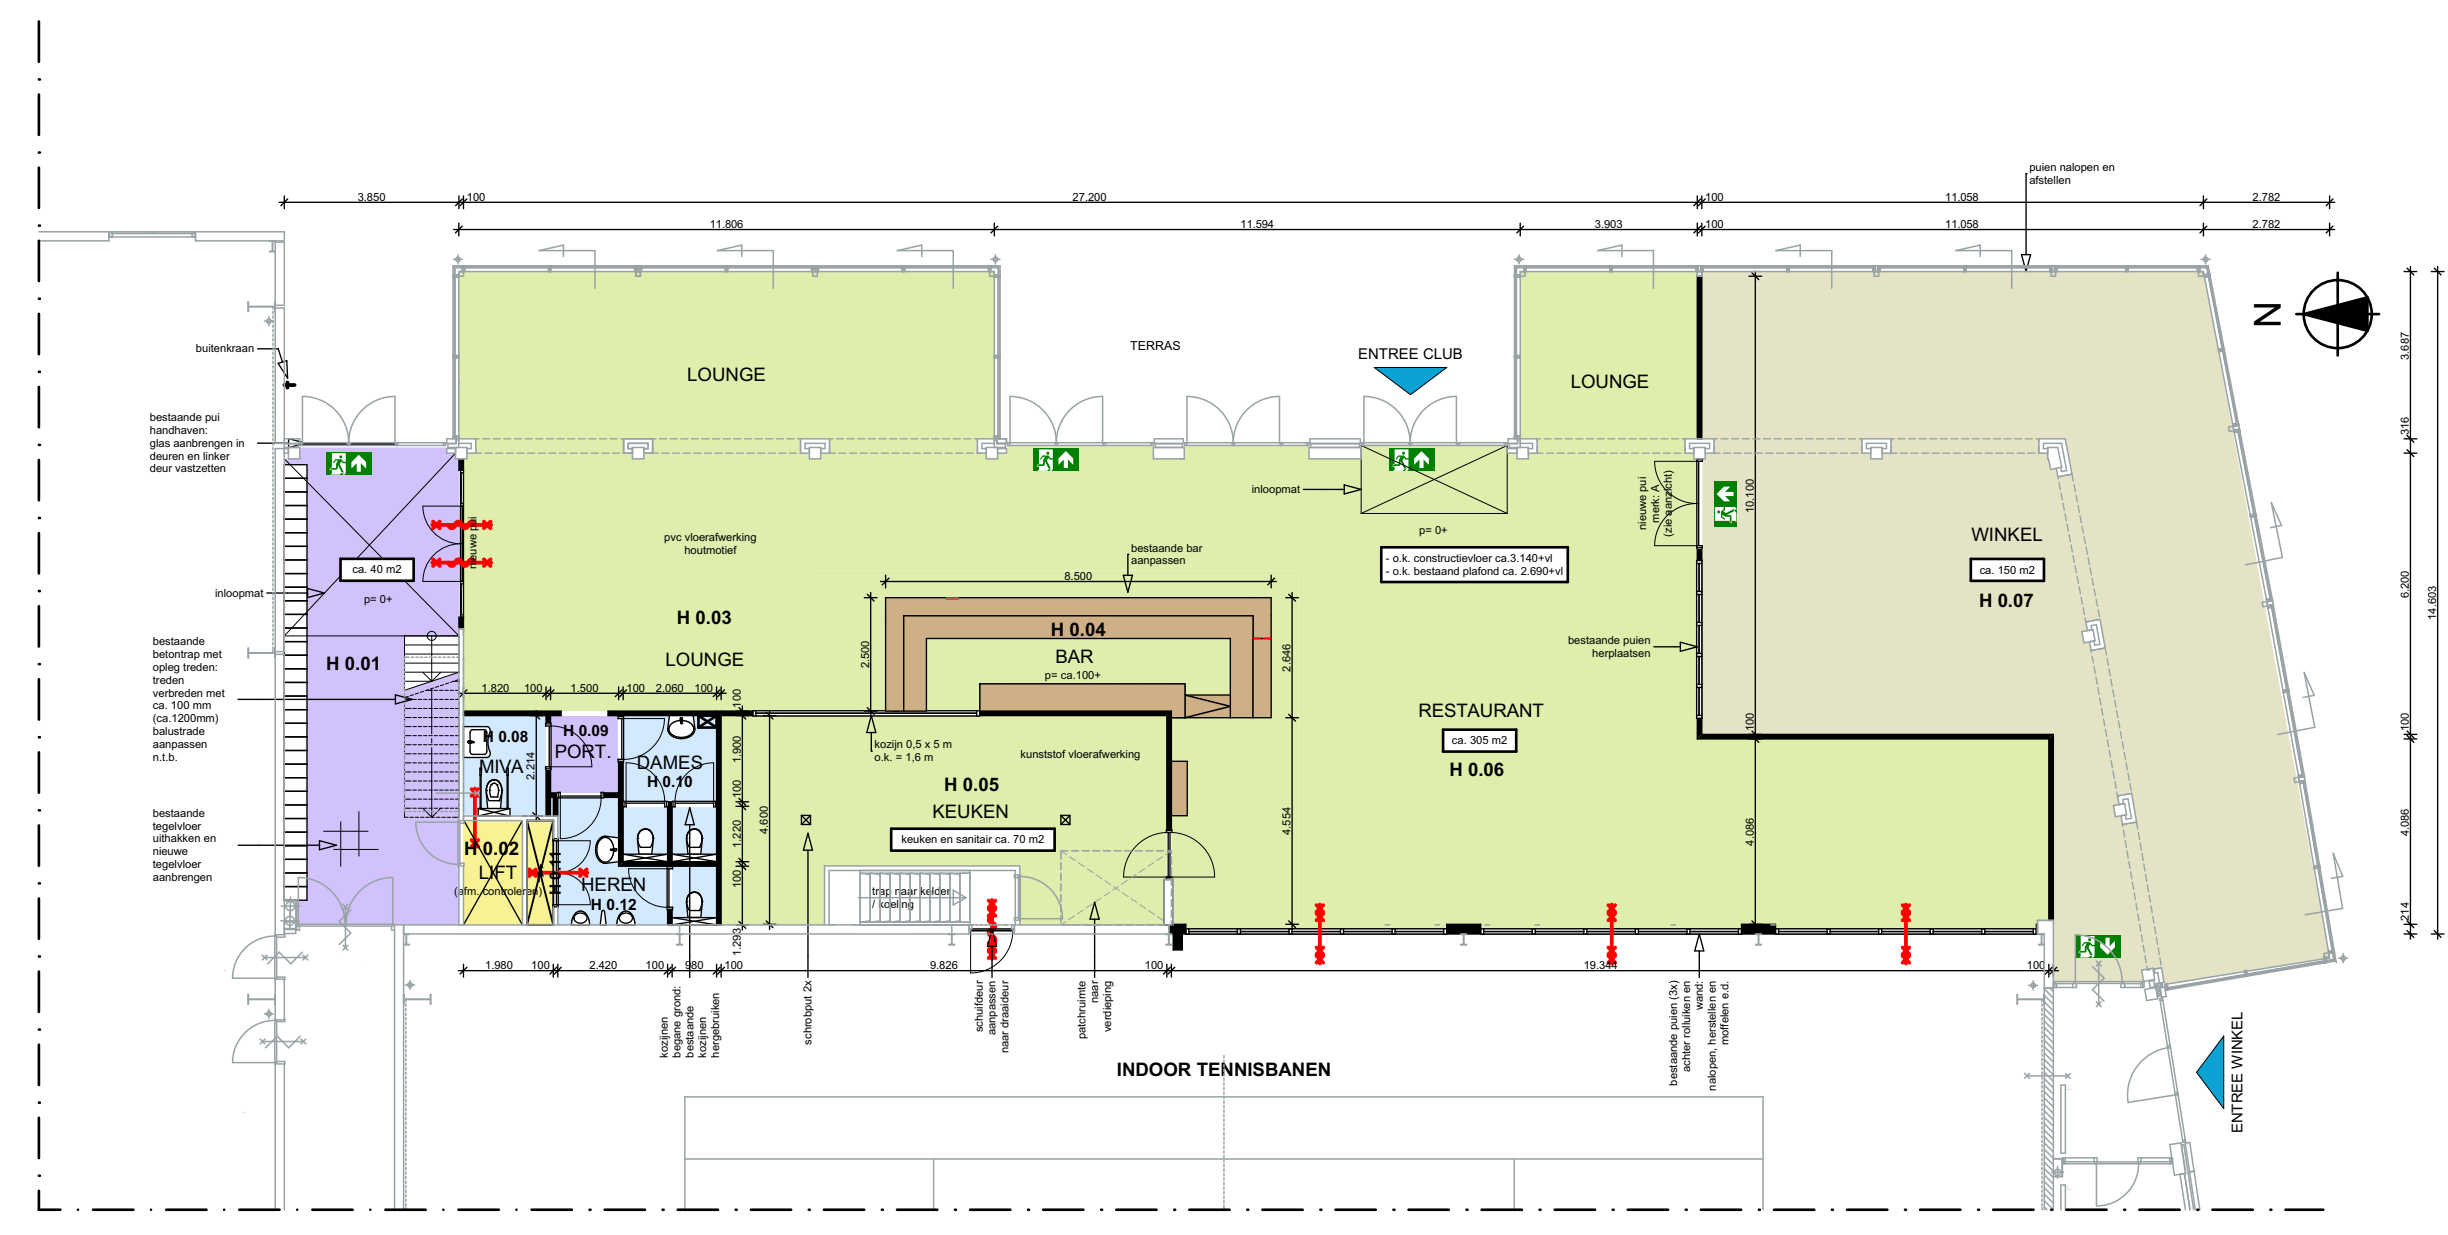

BEGANE GROND

