





VORGEVEL



VORGEVEL 2 (A)

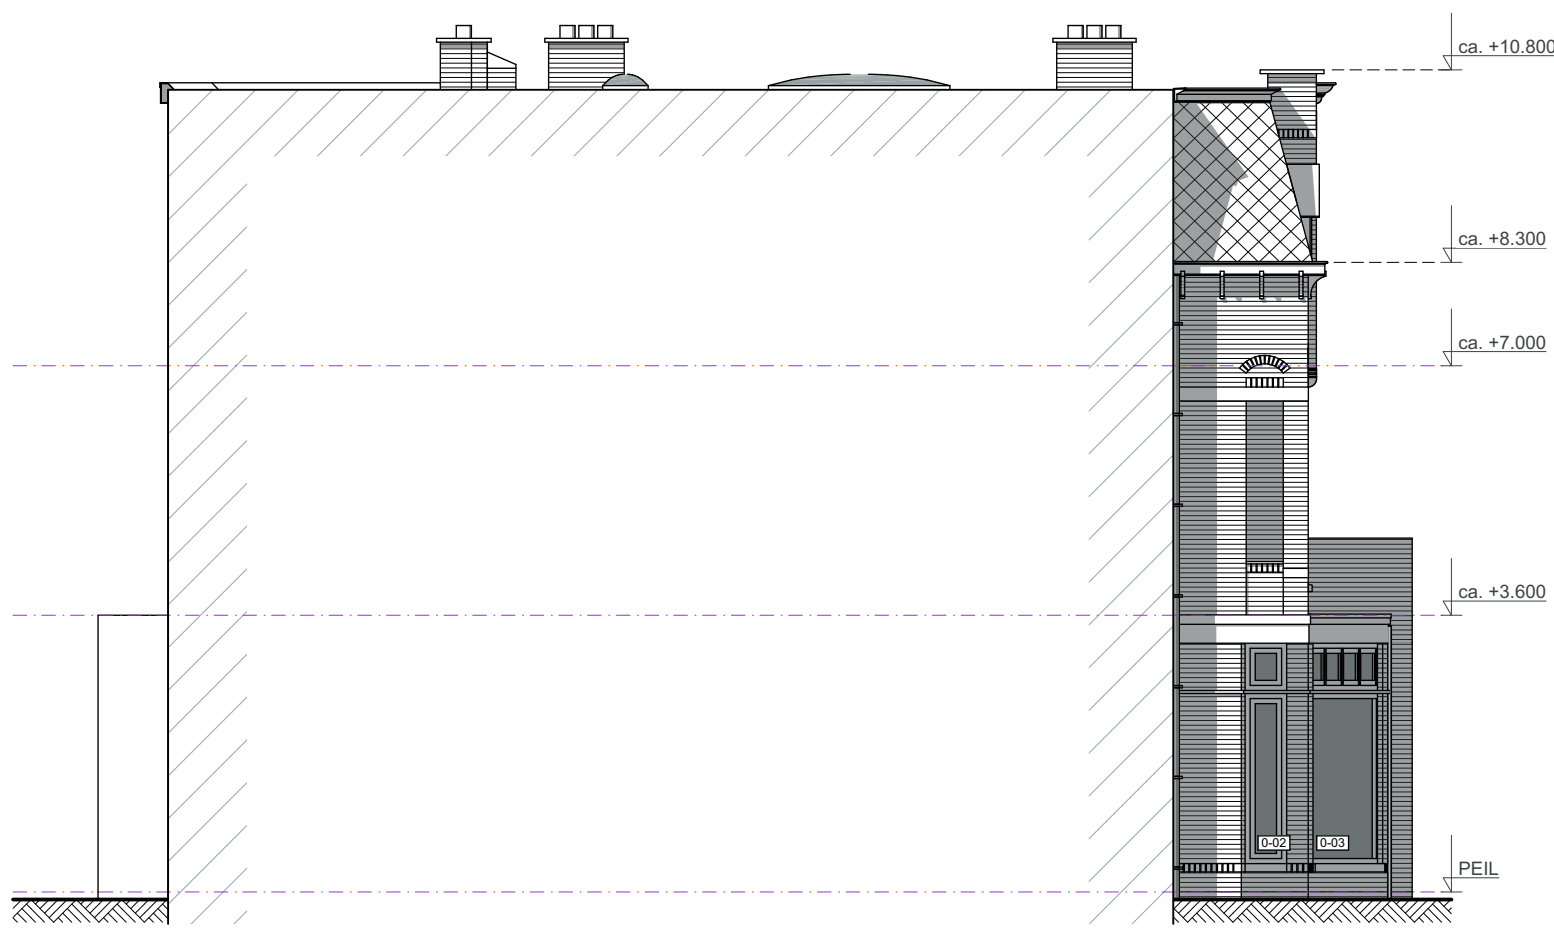

LNKER ZIJGEVEL

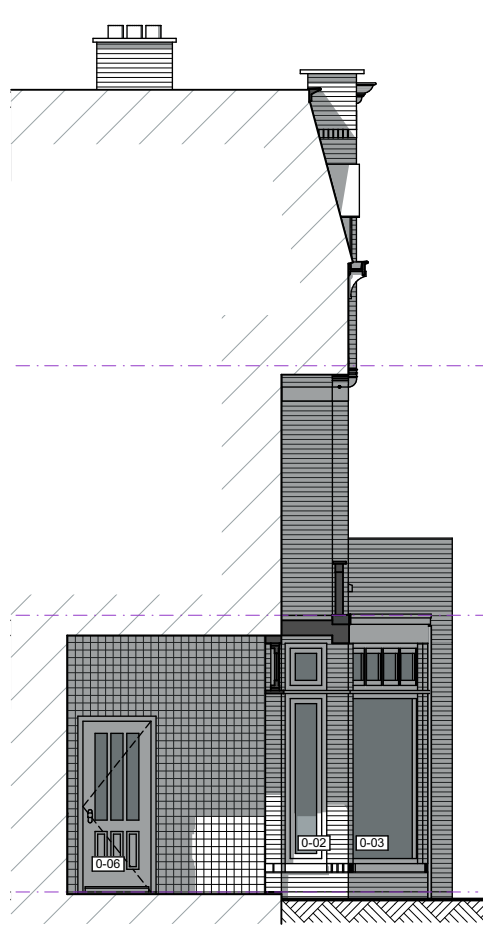


LNKER ZIJGEVEL 2 (B)




IMPRESSIE 1




ACHTERGEVEL

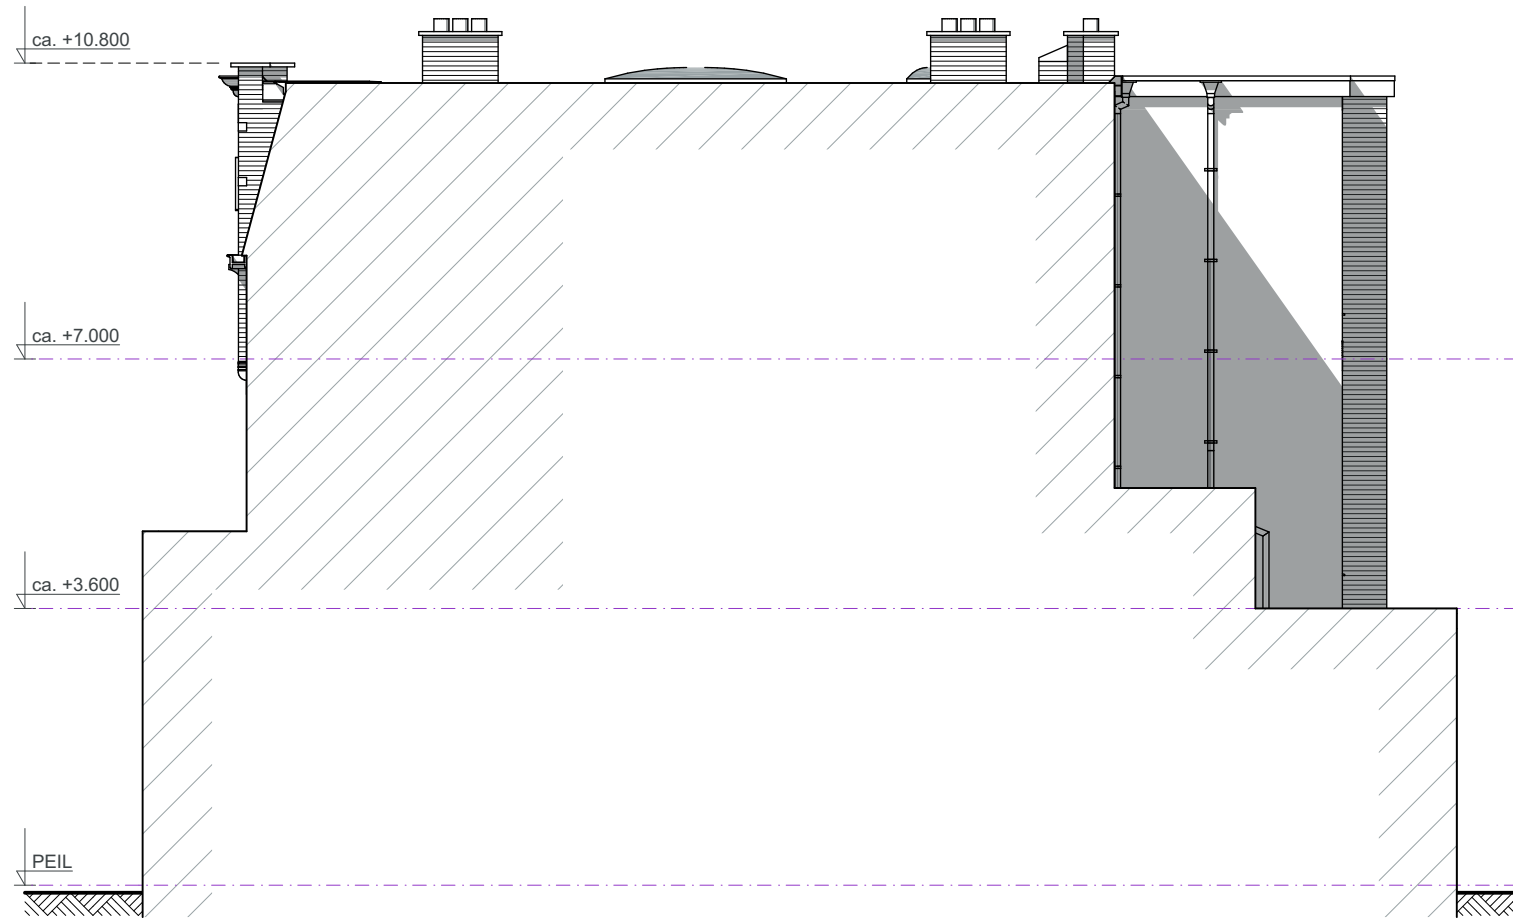


RECHTER ZIJGEVEL

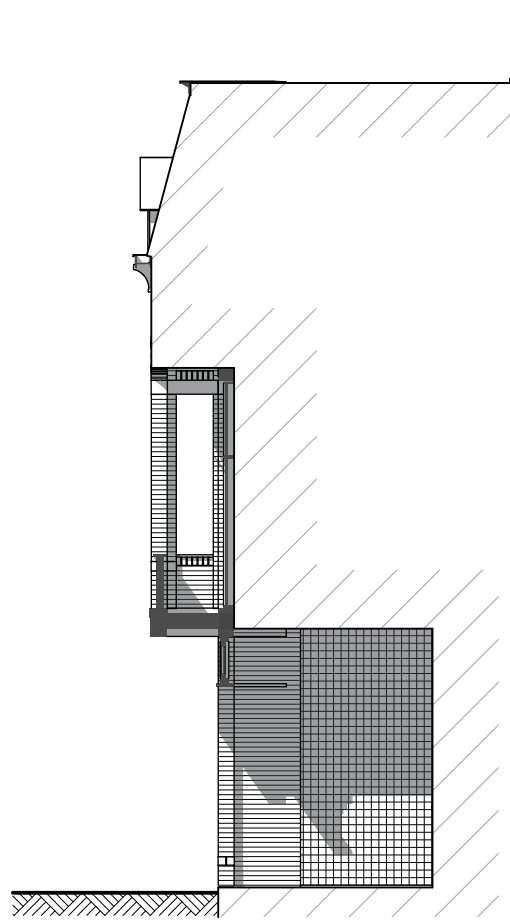


RECHTER ZIJGEVEL 2 (C)

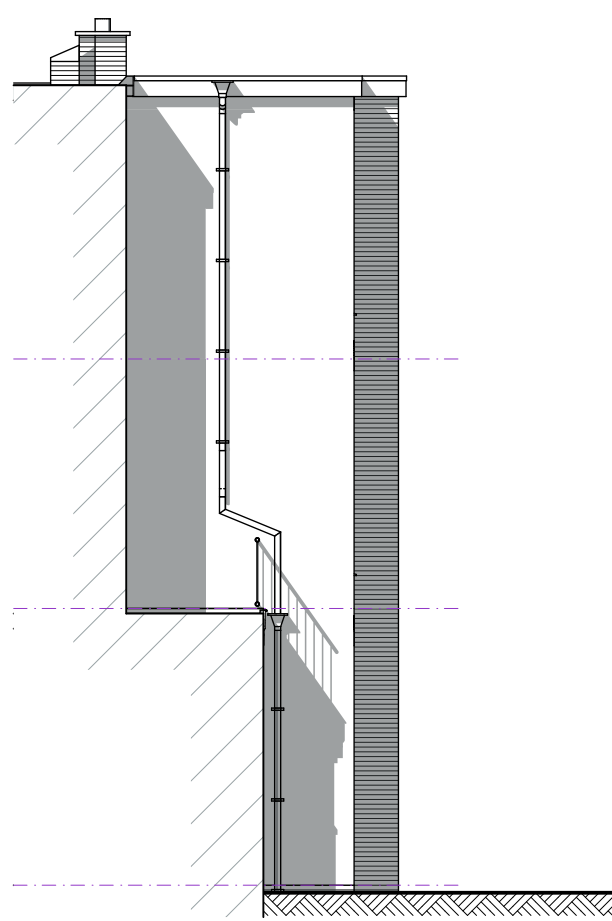


RECHTER ZIJGEVEL 3 (D)

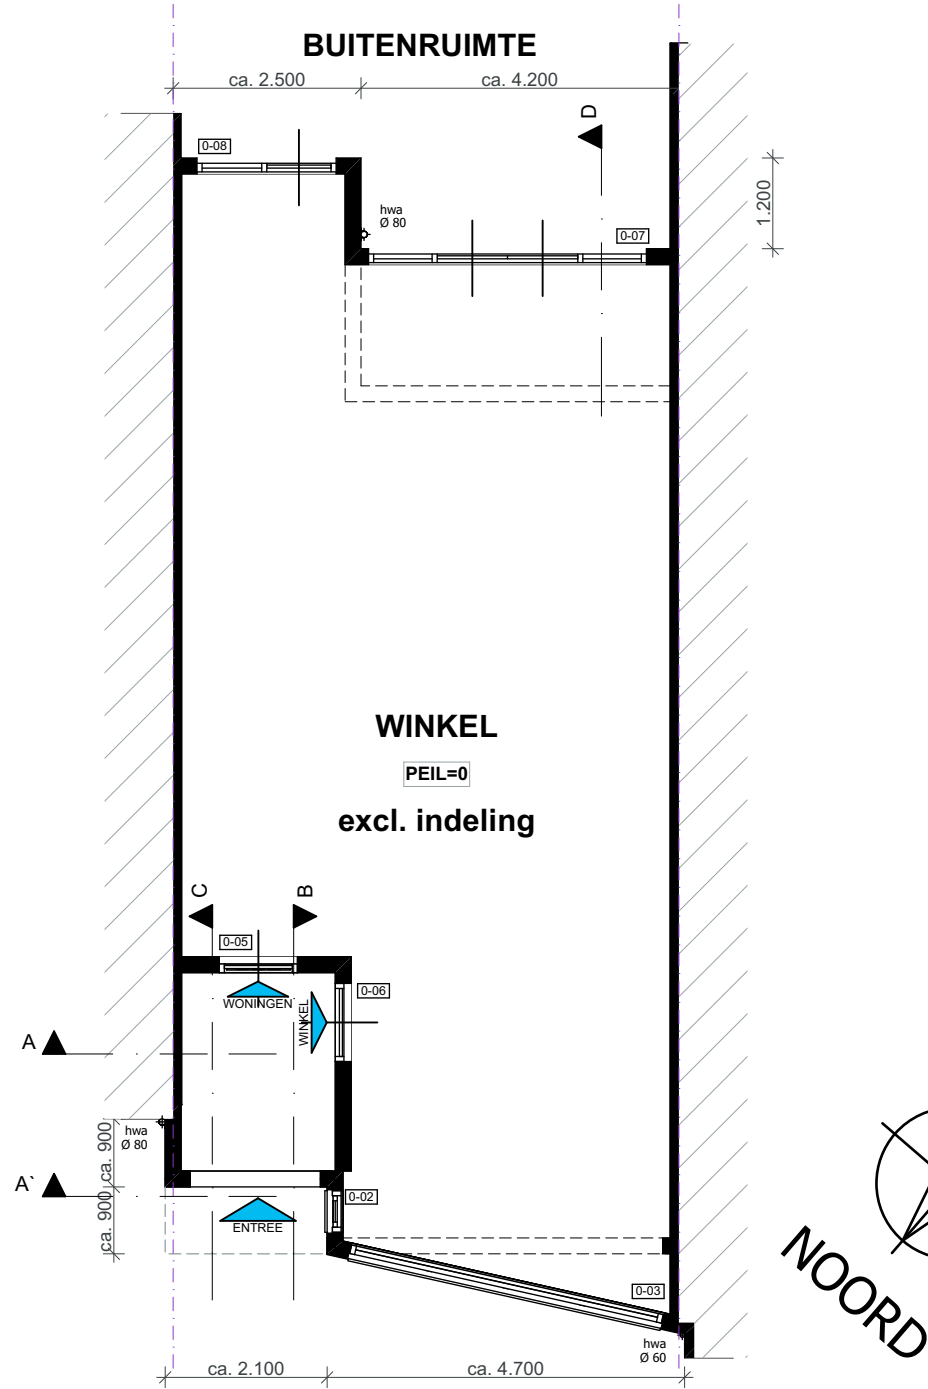


BEGANE GROND

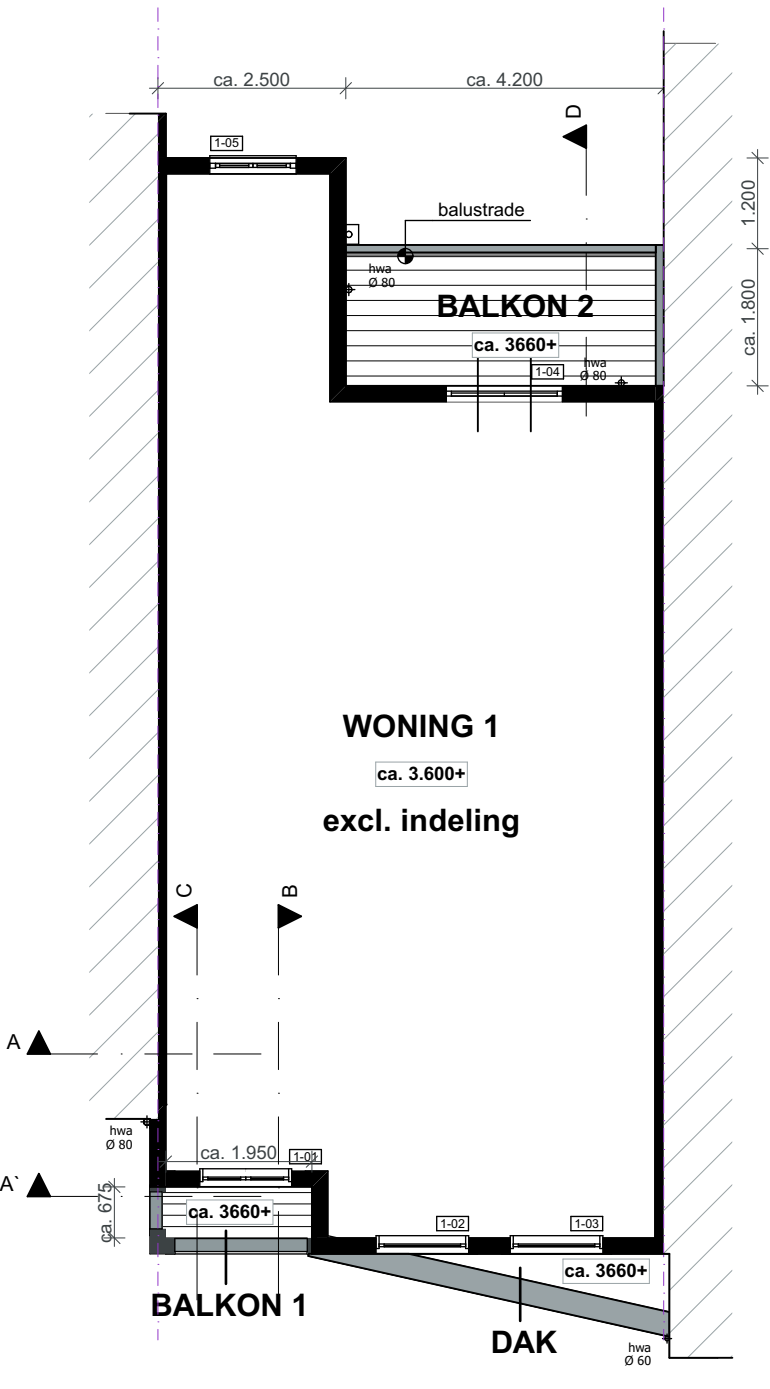

EERSTE VERDIEPING

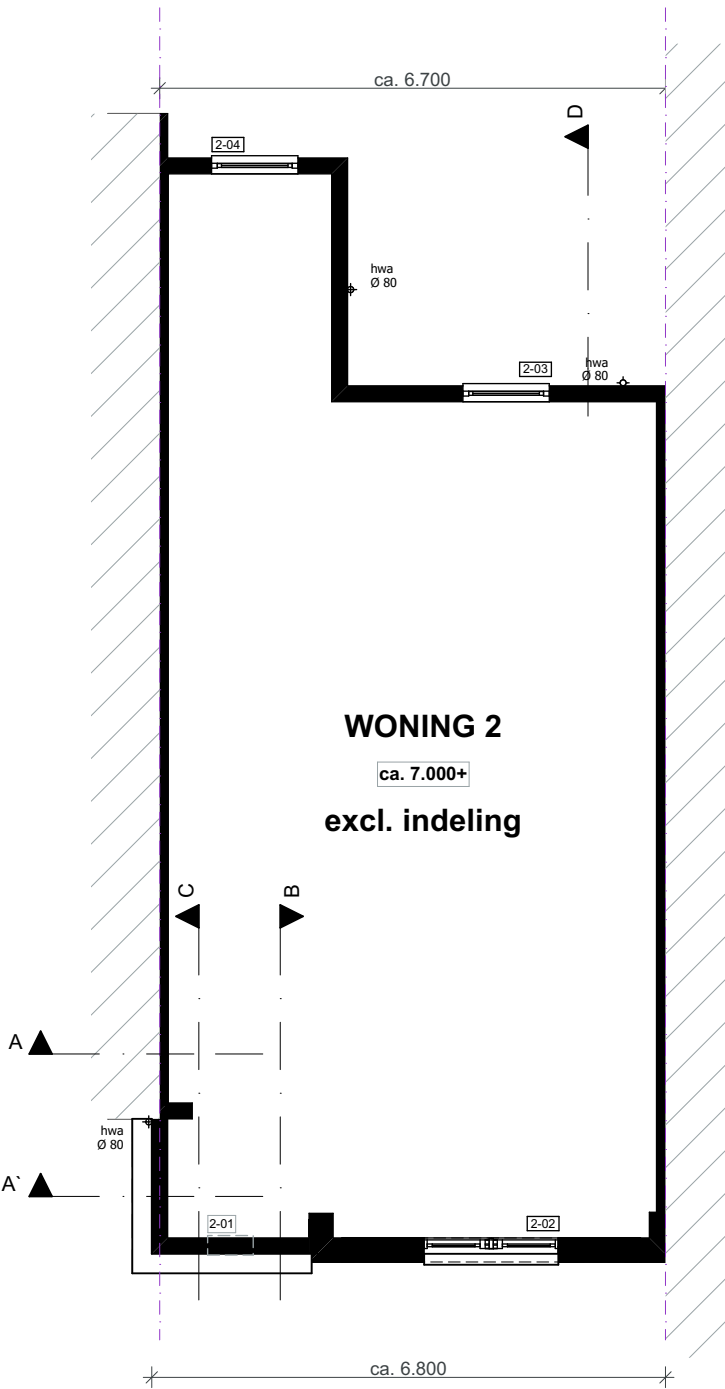

TWEDE VERDIEPING

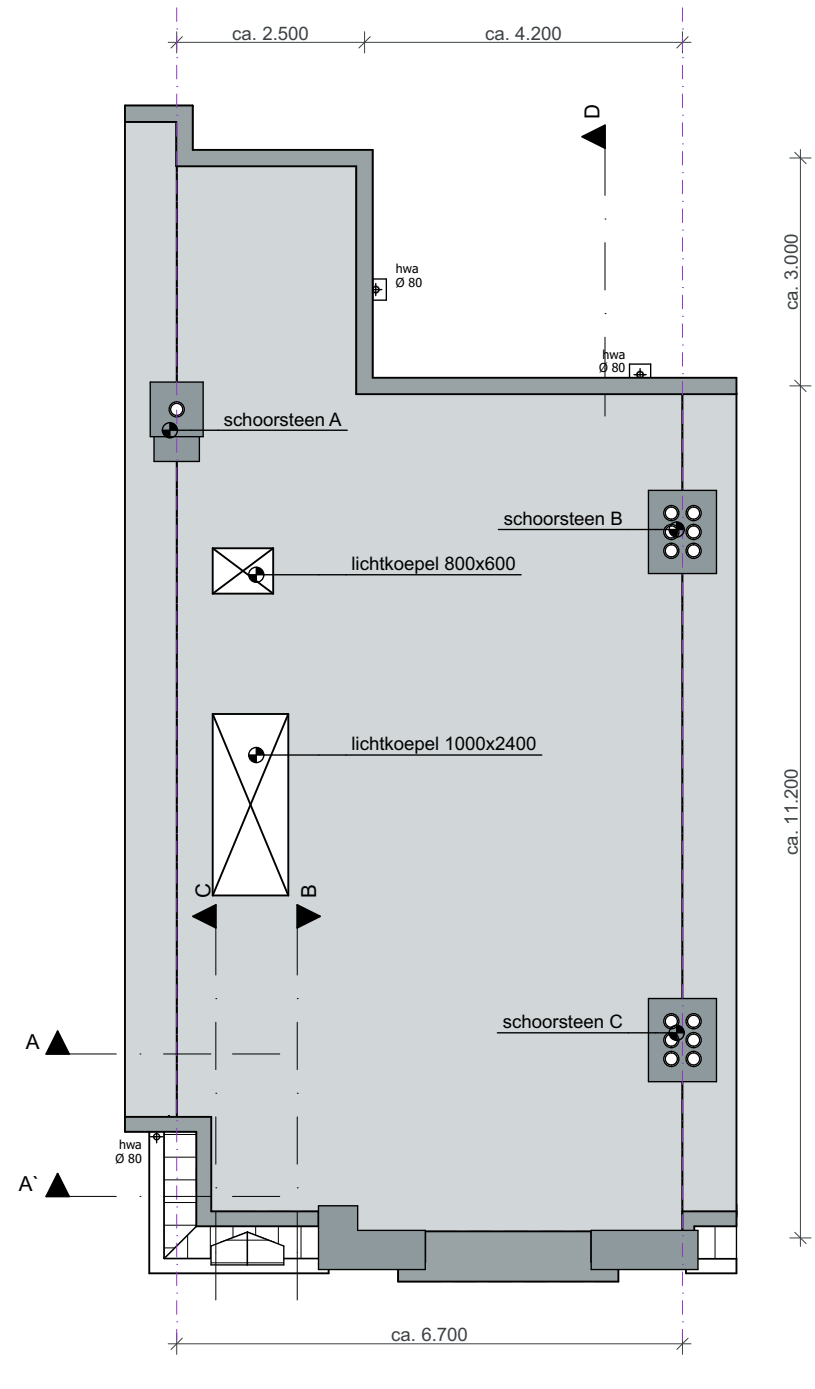

AANZICHT DAK



IMPRESSIE 2